



Экз. _____
Кол. экз. _____

ООО «Интерстар Строй»

Свидетельство СРО-П-014-05082009-62-0071

**Проект планировки территории совмещенный с
проектом межевания территории
для размещения объекта**

Линейно-кабельное сооружение (ЛКС)
волоконно-оптической линии связи (ВОЛС)

«Курская область, Рыльский район, с.

Пригородная Слободка

(БС 46-300) - Курская область, Кореневский
район, пгт. Коренево (БС 46-406)»

в границах Пригородненского сельского совета
Рыльского района Курской области

0715-МТС-ППТ-01
0715-МТС-ПМТ-01

г. Рязань, 2016г.



Экз. _____
Кол. экз. _____

ООО «Интерстар Строй»

Свидетельство СРО-П-014-05082009-62-0071

**Проект планировки территории совмещенный с
проектом межевания территории
для размещения объекта**

Линейно-кабельное сооружение (ЛКС)
волоконно-оптической линии связи (ВОЛС)

«Курская область, Рыльский район, с.

Пригородная Слободка

(БС 46-300) - Курская область, Кореневский
район, пгт. Коренево (БС 46-406)»

в границах Пригородненского сельского совета
Рыльского района Курской области

0715-МТС-ППТ-01
0715-МТС-ПМТ-01

Главный инженер проекта

А.П. Кидяев

г. Рязань, 2016г.

Введение

Федеральным законом от 20 марта 2011 года № 41-ФЗ «О внесении изменений в Градостроительный кодекс Российской Федерации и отдельные законодательные акты Российской Федерации в части вопросов территориального планирования» были внесены изменения в Градостроительный кодекс Российской Федерации, в соответствии с которыми разработка проектной документации для строительства или реконструкции линейных объектов должна осуществляться на основании проекта планировки и проекта межевания территории.

При подготовке документации по планировке территорий осуществляется разработка проекта межевания территории для данного объекта.

Графические материалы проекта планировки и межевания территории разработаны в системе координат МСК-46, на инженерно-геодезической съемке выполненной ООО «ИНТЕРСТАР СТРОЙ» г. Рязань. Точность и система координат графических материалов, соответствует дальнейшему проведению в отношении формируемых земельных участков, государственного кадастрового учета.

Проект планировки территории служит основой для разработки проекта межевания территории, а также для последующих стадий архитектурно-строительного проектирования и строительства отдельных объектов.

1.1. Исходно-разрешительная документация

Проект разработан на основании исходных данных:

1. Правила землепользования и застройки Пригородненского сельского совета Рыльского района, Курской области.
2. Схема территориального планирования Пригородненского сельского совета Рыльского района, Курской области.
3. Писем и технических условий, выданных владельцами коммуникаций, которые пересекает проектируемый линейный объект.
4. Постановление администрации Пригородненского сельского совета

						0715-МТС-ППТ-01 0715-МТС-ПМТ-01	Лист
Изм.	Кол.уч.	Лист	№док.	Подпись	Дата		3

Рыльского района Курской области от 09.06.2016 № 73 о подготовке документации по планировке территории.

5. Топографическая съёмка, масштаба 1:2000.

6. Сведения Государственного кадастра недвижимости (ГКН), предоставленные на территорию проектирования.

Проект выполнен в соответствии с действующим федеральным, областным законодательством и методической документацией:

1 Градостроительным кодексом Российской Федерации (от 29.12.2004 г. № 190-ФЗ).

2 Земельным кодексом Российской Федерации (от 25.10.2001 г. № 136-ФЗ).

3 Лесным кодексом Российской Федерации (от 04.12.2006 г. № 200-ФЗ).

4 Водным кодексом Российской Федерации (от 03.06.2006 г. № 74-ФЗ).

5 Федеральным законом от 25 июня 2002 г. № 73-ФЗ «Об объектах культурного наследия (памятниках истории и культуры) народов Российской Федерации».

6 Федеральным законом от 10 января 2002 г. № 7-ФЗ «Об охране окружающей среды».

7 Федеральным законом от 21 февраля 1992 г. № 2395-1 «О недрах».

8 Федеральным законом от 20 марта 2011 г. № 41-ФЗ «О внесении изменений в градостроительный кодекс Российской Федерации и отдельные законодательные акты Российской Федерации в части вопросов территориального планирования».

9 Постановлением Правительства Российской Федерации от 11 августа 2003 г. № 486 «Об утверждении Правил определения размеров земельных участков для размещения воздушных линий электропередачи и опор линий связи, обслуживающих электрические сети».

10 Постановлением Правительства Российской Федерации от 09 июня 1995 г. № 578 "Об утверждении Правил охраны линий и сооружений связи Россий-

						0715-МТС-ППТ-01 0715-МТС-ПМТ-01	Лист
Изм.	Кол.уч.	Лист	Нодок.	Подпись	Дата		4

ской Федерации".

11 СП 42.13330.2011 «Градостроительство. Планировка и застройка городских и сельских поселений».

12 СНиП 11-04-2003 «Инструкция о порядке разработки, согласования, экспертизы и утверждения градостроительной документации».

13 СанПиН 2.2.1/2.1.1.1200-03 «Санитарно-защитные зоны и санитарная классификация предприятий, сооружений и иных объектов».

14 СН 461-74 Нормы отвода земель для линий связи.

1.2 Сведения о планируемом линейном объекте и его краткая характеристика

Цель и назначение работы по разработке документации по проекту планировки территории и проекту межевания территории линейного объекта:

Линейно-кабельное сооружение (ЛКС) волоконно-оптической линии связи (ВОЛС) «Курская область, Рыльский район, с. Пригородняя Слободка (БС 46-300) - Курская область, Кореневский район, пгт. Коренево (БС 46-406)» в границах Пригородненского сельского совета Рыльского района Курской области.

Для обеспечения поставленной цели необходима ориентация на решение следующих задач:

- выявление территории, занятой линейным объектом;
- выявление территории его охранной зоны, устанавливаемой на основании действующего законодательства, указание существующих и проектируемых объектов, функционально связанных с проектируемым линейным объектом, для обеспечения деятельности которых проектируется линейный объект (например, здания и сооружения, подключаемые к инженерным сетям);
- выявить объекты, расположенные на прилегающей территории, охранные зоны которых «накладываются» на охранную зону проектируемого линейного объекта, а также иные существующие объекты, для функционирования которых устанавливаются ограничения на использование земельных участков в границах охранной зоны проектируемого объекта;

						0715-МТС-ППТ-01 0715-МТС-ПМТ-01	Лист
Изм.	Кол.уч.	Лист	№ док.	Подпись	Дата		5

- анализ фактического землепользования и соблюдения требований по нормативной обеспеченности на единицу площади земельного участка объектов, расположенных в районе проектирования;
- определение в соответствии с нормативными требованиями площадей земельных участков исходя из фактически сложившейся планировочной структуры района проектирования;
- обеспечение условий эксплуатации объектов, расположенных в районе проектирования в границах формируемых земельных участков;
- формирование границ земельных участков с учетом обеспечения требований сложившейся системы землепользования на территории муниципальных образований;
- обеспечение прав лиц, являющихся правообладателями земельных участков, прилегающих к территории проектирования.

Строительство волоконно-оптической линии связи направлено на предоставление, развитие и повышения доступности телекоммуникационных услуг населению и предприятиям Курской области.

Трасса проектируемой волоконно-оптической линии связи (32 оптических волокна) проходит через следующие базовые станции:

- БС 46-300 Курская обл., Рыльский район, с. Пригородняя Слободка;
- БС 46-248 Курская обл., Рыльский район, п. им. Куйбышева;
- БС 46-483 Курская обл., Кореневский район, с. Жадино;
- БС 46-406 Курская обл., Кореневский район, пгт. Коренево;

Трасса ВОЛС в грунте проходит в границах Пригородненского сельского совета Рыльского района, Курской области.

Проектом предусматривается прокладка в грунт волоконно-оптического кабеля марки ДПС-П-32А (4х8) — 7 кН. Проектируемый кабель имеет в своей конструкции 32 одномодовых оптических волокна с рабочим диапазоном длин волн 1550 нм.

Трасса строительства ВОЛС проходит в основном по открытой местности.

						0715-МТС-ППТ-01 0715-МТС-ПМТ-01	Лист
Изм.	Кол.уч.	Лист	Нодок.	Подпись	Дата		6

Рельеф по трассе ровный, местами холмистого характера. При необходимости производится планировка грунта до необходимого уровня для прокладки кабеля в грунт.

Способы прокладки волоконно-оптического кабеля по трассе приняты, исходя из рельефа местности и наличия на трассе естественных и искусственных препятствий. Прокладка ВОК в грунте предусмотрена, преимущественно кабелеукладчиком и ЭТЦ. В стесненных условиях, на пересечениях с коммуникациями, а также на подходах к переходам, выполняемым методом ГНБ, прокладка кабеля запроектирована в заранее разработанную траншею. Глубина заложения кабеля принята 1,2 метра.

Пересечения с автомобильными и железными дорогами запроектированы методом горизонтально-направленного бурения (ГНБ). С целью нанесения наименьшего экологического ущерба переходы через реки предусмотрены методом ГНБ без проведения земляных работ в береговой и русловой части водных объектов. Переходы через газопроводы и кабели технологической связи вручную.

На переходах методом ГНБ применяются полиэтиленовые трубы диаметром 63 мм тяжёлого типа с толщиной стенок 5,8 мм. При этом на переходах через автодороги, железные дороги, магистральные трубопроводы и через реки прокладываются по две трубы.

При прокладке ВОЛС запроектирован запас кабелей на укладку и монтаж в размере 3% от длины трассы при прокладке в грунте. Кроме того, проектом предусмотрен технологический запас кабелей для монтажа муфт и проведение контрольных измерений из расчёта 15 метров на одну муфту, смонтированную в грунте. На случай возможного переноса оптических кроссов проектом предусмотрен запас кабеля в помещениях ввода кабелей в количестве 15 метров на каждый ввод.

Для обеспечения сохранности ВОЛС при прокладке в траншее и кабелеукладчиком совместно с кабелем на глубину 0,6 + 0,7 м прокладывается сиг-

						0715-МТС-ППТ-01 0715-МТС-ПМТ-01	Лист
Изм.	Кол.уч.	Лист	Нодок.	Подпись	Дата		7

нальная лента с опознавательными знаками, изготавливаемая из пластмассы повышенной прочности.

Для дополнительной защиты ВОЛС от механических повреждений на пересечениях с коммуникациями и с грунтовыми дорогами при разработке траншей прокладка кабеля производится в полиэтиленовых трубах диаметром 63 мм.

Для обозначения трассы кабеля на местности используются информационные столбики и электронные маркёры, которые устанавливаются через 300 метров на прямолинейных участках трассы, на всех углах поворота трассы, на пересечениях с коммуникациями, дорогами, реками, ручьями и лесопосадками, а также в местах монтажа муфт и в местах входа и выхода буровой головки на переходах ГНБ. При этом в целях беспрепятственного ведения сельскохозяйственных работ, установка информационных столбиков по трассе предусматривается только на пастбищах и в просеках лесных земель.

При прохождении трассы кабеля по пахотным землям над кабелем на глубине 0,7 метра закапываются электронные маркёры, а информационные столбики устанавливаются вблизи дорог или лесополос (при их наличии) с указанием расстояния до кабеля от места установки замерного столбика. Кроме того, информационные столбики на пашне устанавливаются совместно с маркёрами в местах поворота трассы, для обозначения пересечений трассы кабеля с коммуникациями, в местах размещения рабочего и приёмного котлованов при проколах и в местах входа и выхода буровой головки при ГНБ, а также в местах монтажа муфт.

Установка технологического (активного) оборудования не предусматривается. Запроектированное оборудование ВОЛС энергию не потребляет.

Защита ВОК от всех видов коррозии обеспечивается конструктивными особенностями проектируемого кабеля.

Оборудование, кабельные изделия и материалы, применяемые в проекте, имеют декларации и сертификаты соответствия.

						0715-МТС-ППТ-01 0715-МТС-ПМТ-01	Лист
Изм.	Кол.уч.	Лист	№ док.	Подпись	Дата		8

Проектируемый линейный объект относится к специализированным и магистральным инженерным сетям, в основном вне населённых пунктов, в частности, к магистральным линиям связи, в том числе оптические (подземные и воздушные). Данный объект не относится к категории особо опасных и технически сложных объектов. Данный объект классифицируется как подземный.

На трассе (в полосе отвода) не предусматривается размещение зданий, строений и сооружений, проектируемых в составе линейного объекта и обеспечивающих его функционирование, а также установка технологического оборудования.

Общая протяженность трассы в границах Пригородненского сельского совета Рыльского района, Курской области – 9,830 км.

Координаты поворотных точек ВОЛС приведены в Приложении 1, точки поворота трассы ВОЛС отображены на основном чертеже проекта планировки линейного объекта.

1.2. Сведения о размещении линейного объекта на осваиваемой территории

Трасса ВОЛС проходит преимущественно по землям сельхоз назначения и муниципальным землям, исключая прохождение по землям особо охраняемых природных территорий. Прохождение трассы выбрано по данным землям, т.к. она затрагивает меньшее количество частных собственников земельных участков и имеет более прямолинейный характер удобный для эксплуатации ВОЛС.

Строительная полоса сооружения линейной части объекта представляет собой линейно-протяженную строительную площадку, в пределах которой передвижными механизированными производственными подразделениями (колоннами, бригадами) выполняется весь комплекс строительства ЛКС-ВОЛС, в том числе:

- основные строительные-монтажные работы (далее - СМР);
- вспомогательные: погрузка, транспортировка и разгрузка труб, кабеля и других материалов, оборудования машин и механизмов и др., обеспечивающих

						0715-МТС-ППТ-01 0715-МТС-ПМТ-01	Лист
Изм.	Кол.уч.	Лист	№ док.	Подпись	Дата		9

бесперебойное производство СМР;

- обслуживающие: контроль качества и безопасности производства СМР, обеспечение выполнения природоохранных мероприятий при выполнении основных и вспомогательных строительных процессов.

Потребность в земельных ресурсах для строительства и эксплуатации ЛКС-ВОЛС определена на основании СН 461-74 «Норм отвода земель для линий связи», утверждённых Государственным комитетом Совета Министров СССР по делам строительства от 3 июня 1974 года и Правил охраны линий и сооружений связи, утвержденных постановлением Правительства Российской Федерации от 9 июня 1995 года № 578.

Размеры отвода земельных участков определены, исходя из условий и технологической целесообразности, с учетом действующих норм и правил проектирования и решений по организации строительства с учетом выданных технических условий от землепользователей и владельцев инженерных коммуникаций.

Протяженность полосы отвода определяется в зависимости от назначения и категории земель вдоль трассы линии связи, от физико-механических свойств грунтов и способа производства работ на объекте.

Ширина полосы отвода определяется путем параллельного отступа вдоль проектной линии связи в каждую сторону по 3 м, согласно норм отвода земель для линии связи СН 46174 от 03.06.74г. Таким образом, ориентировочная площадь земельных участков (полосы отвода), необходимых для прокладки кабеля ВОЛС, составляет 5,92 га.

Земельные участки, предоставляемые для размещения ЛКС-ВОЛС, выделяются из состава земель в краткосрочное пользование на период строительства линии связи и представляют собой территорию запроектированной трассы, необходимую для выполнения комплекса подготовительных, земляных и строительно-монтажных работ, ограниченные условными линиями, проведенными параллельно оси линии связи. Земельные участки на период строительства

						0715-МТС-ППТ-01 0715-МТС-ПМТ-01	Лист
Изм.	Кол.уч.	Лист	№док.	Подпись	Дата		10

ЛКС-ВОЛС отводятся во временное пользование (предоставляются в аренду).

Использование земельных участков над проложенной линией связи по назначению должно осуществляться землепользователями этих участков с учетом сохранности линии связи.

Охранная зона линий связи определена в соответствии с постановлением Правительства Российской Федерации от 9 июня 1995 г. № 578. «Об утверждении Правил охраны линий и сооружений связи Российской Федерации» и составляет 4 метра.

В пределах охранных зон юридическим и физическим лицам запрещается производить всякого рода действия, которые могут нарушить нормальную работу линий связи и линий радиодиффакции, в частности:

а) производить снос и реконструкцию зданий и мостов, осуществлять переустройство коллекторов, туннелей метрополитена и железных дорог, где проложены кабели связи, установлены столбы воздушных линий связи и линий радиодиффакции, размещены технические сооружения радиорелейных станций, кабельные ящики и распределительные коробки, без предварительного выноса заказчиками (застройщиками) линий и сооружений связи, линий и сооружений радиодиффакции по согласованию с предприятиями, в ведении которых находятся эти линии и сооружения;

б) производить засыпку трасс подземных кабельных линий связи, устраивать на этих трассах временные склады, стоки химически активных веществ и свалки промышленных, бытовых и прочих отходов, ломать замерные, сигнальные, предупредительные знаки и телефонные колодцы;

в) открывать двери и люки необслуживаемых усилительных и регенерационных пунктов (наземных и подземных) и радиорелейных станций, кабельных колодцев телефонной канализации, распределительных шкафов и кабельных ящиков, а также подключаться к линиям связи (за исключением лиц, обслуживающих эти линии);

г) огораживать трассы линий связи, препятствуя свободному доступу к

						0715-МТС-ППТ-01 0715-МТС-ПМТ-01	Лист
Изм.	Кол.уч.	Лист	№док.	Подпись	Дата		11

ним технического персонала;

д) самовольно подключаться к абонентской телефонной линии и линии радиодиффракции в целях пользования услугами связи;

е) совершать иные действия, которые могут причинить повреждения сооружениям связи и радиодиффракции (повреждать опоры и арматуру воздушных линий связи, обрывать провода, набрасывать на них посторонние предметы и другое).

Согласно сведениям государственного кадастра объектов недвижимости (далее - ГКН), объект предполагается разместить на земельных участках следующих категорий:

земли сельскохозяйственного назначения, земли населенных пунктов, земли промышленности, энергетики, транспорта, связи, радиовещания, телевидения, информатики, земли лесного фонда.

На период строительства для обеспечения размещения строительных механизмов, хранения отвала и резерва грунта, в том числе растительного, устройства объездов, перекладки коммуникаций, площадок складирования материалов и изделий, полигонов сборки конструкций, карьеров для добычи инертных материалов, временный отвод земельных участков не предусматривается.

Персонал, участвующий в строительстве приезжает на рабочем транспорте на место стройки.

Техника и материалы размещаются на производственной базе застройщика. Доставка материально-технических ресурсов осуществляется автотранспортом без использования промежуточных складов и устройства временных подъездных дорог, в том числе временной дороги вдоль линейного объекта.

Устройство временных зданий и сооружений не предусматривается, т.к. колонна находится в постоянном движении.

В связи со стесненными условиями для складирования материалов, разветвленной сети транспортных и инженерных коммуникаций монтаж строи-

						0715-МТС-ППТ-01 0715-МТС-ПМТ-01	Лист
Изм.	Кол.уч.	Лист	Нодок.	Подпись	Дата		12

тельных конструкций ведется с колес.

Специальные вспомогательные сооружения, стенды, установки, приспособления и устройства не требуются.

Пересечения железных и автомобильных дорог выполняются закрытым способом - методом горизонтально-направленного бурения (ГНБ), без нарушения дорожных покрытий, обваловки и остановки движения транспорта.

1.3. Принципиальные мероприятия, необходимые для освоения территории

На основании разработанного проекта планировки территории необходимо учесть размещение данного линейного объекта в составе Правил землепользования и застройки Курской области в части предполагаемого установления зоны с особыми условиями использования территории в виде охранной зоны.

В связи с отсутствием необходимости перевода земель в другую категорию, предоставленных для размещения линейного объекта, предусматривать мероприятия по данному направлению не требуются.

Мероприятия по изъятию земельных участков - не предусматривается.

В соответствии с Земельным кодексом Российской Федерации (ст.57), Постановлением Правительства РФ от 7 мая 2003 г. № 262 «Об утверждении Правил возмещения собственникам земельных участков, землепользователям, землевладельцам и арендаторам земельных участков убытков, причиненных изъятием или временным занятием земельных участков, ограничением прав собственников земельных участков, землепользователей, землевладельцев и арендаторов земельных участков, либо ухудшением качества земель в результате деятельности других лиц» предусматривается мероприятия по расчету убытков сельскохозяйственного производства, включая упущенную выгоду.

Движение транспорта осуществляется по существующим асфальтированным и грунтовым дорогам вдоль трассы строительства объекта. Разработка дополнительных мероприятий не требуется.

						0715-МТС-ППТ-01 0715-МТС-ПМТ-01	Лист
Изм.	Кол.уч.	Лист	Нодок.	Подпись	Дата		13

В связи с отсутствием на проектируемой территории охранных зон и территорий памятников и ансамблей, включенных в единый государственный реестр объектов культурного наследия (памятников истории и культуры) народов Российской Федерации, а также границ территорий памятников или ансамблей, которые являются вновь выявленными объектами культурного наследия - необходимость в разработке мероприятий по сохранению объектов культурного наследия отсутствует.

1.4. Охранные зоны и зоны с особыми условиями использования территорий.

Объектов культурного наследия на данной проектируемой территории нет, мероприятия по сохранению объектов культурного наследия не требуется.

На рассматриваемой проектом планировки территории линейного объекта особо охраняемые природные территории отсутствуют.

В непосредственной близости от полосы отвода проектируемого объекта наличия скотомогильников не зарегистрировано. Территория по месту проводимых работ в эпизоотическом отношении благополучна.

На проектируемой территории, предусматривающей размещение трассы ВОЛС, разведанные участки, залежи и месторождения твёрдых полезных ископаемых, стоящих на государственном балансе запасов отсутствуют.

Зоны с особыми условиями использования территории представлены объектами инженерной инфраструктуры, а также объектами авто и железнодорожного транспорта, в виде охранных зон данных объектов.

1.5. Сведения о соответствии разработанной документации требованиям законодательства о градостроительной деятельности РФ

Документация по планировке территории линейного объекта выполнена на основании Генерального плана и Правил землепользования и застройки Курской области в соответствии с требованиями технических регламентов, нормативов градостроительного проектирования, градостроительных регламентов с учетом границ зон с особыми условиями использования территорий.

						0715-МТС-ППТ-01 0715-МТС-ПМТ-01	Лист
Изм.	Кол.уч.	Лист	Нодок.	Подпись	Дата		14

Приложение 1. Координаты поворотных точек ВОЛС

Обозначение характерных точек	Координаты, м	
	Х	У
1	2	3
н1	405514,24	1194482,56
н2	405508,46	1194487,43
н3	405513,47	1194508,48
н4	405535,05	1194504,80
н5	405565,25	1194519,43
н6	405563,24	1194547,12
н7	405570,07	1194555,39
н8	405625,59	1194589,41
н9	405636,86	1194601,63
н10	405669,79	1194635,48
н11	405673,30	1194633,37
н12	405687,80	1194624,64
н13	405696,48	1194621,24
н14	405731,57	1194608,35
н15	405788,33	1194581,62
н16	405799,72	1194554,39
н17	405976,62	1194471,21
н18	406000,08	1194457,56
н19	406008,34	1194437,02
н20	406009,56	1194424,68
н21	406000,32	1194361,53
н22	405997,02	1194318,14
н23	405997,02	1194296,36
н24	405997,02	1194250,33
н25	405991,99	1194213,37
н26	405976,15	1194170,72
н27	405955,93	1194119,73
н28	405922,28	1194032,37
н29	405920,30	1194022,31
н30	405916,83	1194002,67
н31	405909,32	1193981,06
н32	405899,92	1193962,50
н33	405880,78	1193936,84
н34	405876,08	1193924,13
н35	405871,87	1193884,29
н36	405866,10	1193850,22
н37	405868,16	1193820,68
н38	405873,27	1193789,09
н39	405878,14	1193754,60
н40	405879,79	1193731,92
н41	405879,79	1193685,31
н42	405879,79	1193653,71
н43	405882,16	1193577,83
н44	405884,74	1193532,24
н45	405894,64	1193473,50
н46	405905,61	1193411,71
н47	405905,61	1193395,79
н48	405902,89	1193380,94

н49	405895,71	1193365,84
н50	405883,34	1193352,15
н51	405868,16	1193330,94
н52	405853,64	1193309,91
н53	405831,36	1193284,17
н54	405777,25	1193238,22
н55	405733,44	1193201,59
н56	405722,47	1193191,11
н57	405714,86	1193183,20
н58	405714,03	1193179,26
н59	405700,71	1193162,50
н60	405684,84	1193144,28
н61	405671,79	1193130,05
н62	405649,05	1193109,69
н63	405626,11	1193090,76
н64	405592,39	1193064,11
н65	405560,43	1193037,29
н66	405551,50	1193029,46
н67	405525,45	1193004,62
н68	405498,59	1192980,08
н69	405469,97	1192953,94
н70	405450,28	1192934,09
н71	405440,02	1192923,52
н72	405406,86	1192893,30
н73	405377,01	1192866,44
н74	405356,18	1192848,86
н75	405337,46	1192837,31
н76	405337,46	1192837,31
н77	405327,58	1192832,27
н78	405326,07	1192828,47
н79	405319,65	1192824,44
н80	405304,32	1192811,32
н81	405292,89	1192799,04
н82	405267,65	1192768,22
н83	405254,01	1192752,86
н84	405200,16	1192700,83
н85	405186,24	1192685,86
н86	405178,08	1192674,91
н87	405175,02	1192671,58
н88	405191,97	1192637,98
н89	405105,49	1192592,66
н90	405087,84	1192609,11
н91	405063,37	1192605,80
н92	405053,16	1192605,80
н93	404856,08	1192555,18
н94	404773,13	1192533,71
н95	404733,34	1192523,38
н96	404489,01	1192460,05
н97	404427,77	1192441,58
н98	404417,07	1192442,06
н99	404396,58	1192442,18
н100	404391,50	1192444,31
н101	404367,19	1192459,23

н102	404335,52	1192477,83
н103	404288,43	1192498,49
н104	404262,19	1192509,60
н105	404257,80	1192510,20
н106	404245,44	1192513,86
н107	404231,93	1192507,15
н108	404225,59	1192496,61
н109	404207,70	1192481,01
н110	404200,56	1192479,03
н111	404186,46	1192476,64
н112	404163,25	1192476,64
н113	404147,47	1192458,07
н114	404130,31	1192448,77
н115	404091,43	1192437,92
н116	404079,14	1192429,00
н117	404066,09	1192421,99
н118	404047,56	1192416,80
н119	404020,39	1192414,50
н120	404007,72	1192414,50
н121	403864,74	1192320,96
н122	403853,17	1192307,53
н123	403838,86	1192303,41
н124	403826,71	1192303,41
н125	403812,89	1192299,64
н126	403800,18	1192298,10
н127	403783,92	1192301,08
н128	403770,52	1192297,94
н129	403752,02	1192292,00
н130	403740,99	1192292,00
н131	403732,82	1192296,47
н132	403721,86	1192306,32
н133	403711,38	1192322,44
н134	403702,87	1192332,50
н135	403702,87	1192332,50
н136	403685,43	1192329,16
н137	403671,17	1192321,80
н138	403643,42	1192299,73
н139	403620,14	1192281,43
н140	403601,52	1192268,18
н141	403585,77	1192259,54
н142	403562,35	1192250,90
н143	403526,45	1192239,48
н144	403480,37	1192227,77
н145	403455,12	1192223,26
н146	403420,57	1192220,57
н147	403368,73	1192218,36
н148	403321,69	1192214,52
н149	403252,67	1192211,07
н150	403202,37	1192207,42
н151	403130,37	1192199,26
н152	403082,87	1192193,40
н153	403067,36	1192190,11
н154	403067,24	1192190,11
н155	403063,75	1192191,94

н156	403052,84	1192191,20
н157	403050,01	1192188,35
н158	403044,40	1192187,17
н159	403043,28	1192183,19
н160	403000,39	1192169,36
н161	402946,04	1192152,38
н162	402946,04	1192152,38
н163	402926,18	1192149,75
н164	402870,83	1192141,22
н165	402867,07	1192139,82
н166	402813,82	1192130,88
н167	402762,47	1192127,56
н168	402727,91	1192138,07
н169	402646,62	1192180,53
н170	402610,59	1192186,55
н171	402606,36	1192186,51
н172	402597,00	1192187,90
н173	402592,12	1192191,93
н174	402589,64	1192195,14
н175	402585,63	1192195,14
н176	402569,92	1192195,14
н177	402531,27	1192195,14
н178	402530,82	1192191,12
н179	402466,24	1192183,26
н180	402363,97	1192139,13
н181	402312,85	1192115,04
н182	402306,46	1192111,00
н183	402303,20	1192108,62
н184	402285,46	1192098,72
н185	402275,14	1192090,43
н186	402269,44	1192081,29
н187	402257,94	1192074,75
н188	402243,89	1192071,26
н189	402227,93	1192067,93
н190	402206,96	1192065,00
н191	402171,85	1192061,10
н192	402153,24	1192060,05
н193	402131,64	1192060,05
н194	402102,26	1192061,80
н195	402085,17	1192063,04
н196	402054,05	1192065,74
н197	401995,61	1192096,26
н198	401958,64	1192128,74
н199	401954,65	1192129,39
н200	401941,60	1192132,54
н201	401922,30	1192190,40
н202	401921,66	1192233,04
н203	401900,70	1192239,73
н204	401897,01	1192238,00
н205	401846,43	1192376,65
н206	401837,31	1192495,13
н207	401833,78	1192537,72
н208	401833,78	1192537,72
н209	401805,54	1192535,79

н210	401761,67	1192608,18
н211	401757,84	1192607,10
н212	401739,84	1192600,45
н213	401739,84	1192600,45
н214	401726,69	1192594,83
н215	401708,53	1192592,52
н216	401666,07	1192585,39
н217	401638,42	1192582,26
н218	401609,48	1192584,91
н219	401589,16	1192582,53
н220	401563,76	1192584,16
н221	401546,77	1192583,14
н222	401512,53	1192568,67
н223	401474,35	1192551,96
н224	401459,67	1192544,76
н225	401442,15	1192532,94
н226	401426,03	1192516,18
н227	401402,93	1192485,88
н228	401378,03	1192450,34
н229	401364,76	1192459,03
н230	401348,89	1192479,78
н231	401345,20	1192484,54
н232	401345,20	1192484,54
н233	401345,20	1192484,54
н234	401342,23	1192515,79
н235	401345,75	1192520,95
н236	401389,33	1192563,32
н237	401373,58	1192583,07
н238	401400,19	1192643,24
н239	401402,62	1192685,45
н240	401402,31	1192692,45
н241	401403,03	1192696,41
н242	401402,62	1192711,40

н243	401400,90	1192862,49
н244	401379,46	1192975,89
н245	401374,92	1193025,71
н246	401369,11	1193201,42
н247	401356,74	1193353,01
н248	401352,68	1193500,69
н249	401356,33	1193595,52
н250	401384,61	1193654,98
н251	401403,63	1193690,03
н252	401408,11	1193700,67
н253	401388,04	1193750,40
н254	401373,23	1193794,95
н255	401373,23	1193794,95
н256	401309,46	1193874,27
н257	401182,94	1193950,81
н258	401086,94	1193887,02
н259	401074,96	1193896,16
н260	401066,17	1193904,69
н261	401043,69	1193906,19
н262	401025,71	1193910,58
н263	400989,42	1193901,91
н264	400969,49	1193901,91
н265	400916,78	1193992,70
н266	400882,71	1194059,85
н267	400842,19	1194136,46
н268	400813,73	1194189,58
н269	400801,14	1194212,55
н270	400794,13	1194221,66
н271	400735,58	1194333,27
н272	400697,63	1194388,29
н273	400681,52	1194459,04
н1	405514,24	1194482,56

Проект межевания территории

Основными задачами проекта межевания являются:

- установление границ земельного участка, предназначенного для предоставления ПАО «МТС» для строительства и размещения линейного объекта – кабельной волоконно-оптической линии связи (ВОЛС);
- определение параметров планируемого развития элемента планировочной структуры.

Подготовка проекта межевания территории разработана с целью обоснования оптимальных размеров и границ земельных участков для проектируемого линейного объекта.

Границы земельного участка для проектируемого линейного объекта в проекте устанавливаются с учётом:

- обеспечения условий эксплуатации объекта;
- границ охранной зоны сетей связи в виде участков земли вдоль этих линий, определяемых параллельными прямыми, отстоящими от трассы подземного кабеля связи не менее чем на 2 метра с каждой стороны;
- фактического землепользования и градостроительных нормативов и правил, действующих на период строительства на указанных территориях (Градостроительный кодекс РФ).

Система координат МСК-46.

3.2. Описание предлагаемых проектных решений

Площадь сформированных участков на период строительства представляет собой полосу шириной 4 м общей площадью 25652 м².

При выполнении проекта межевания было сформировано 4 земельных участка.

Предполагаемый вид разрешённого использования – связь.

Ведомость координат поворотных точек границ образуемых земельных участков, с указанием площади участка, приведена в Приложении 1.

						0715-МТС-ППТ-01 0715-МТС-ПМТ-01	Лист
Изм.	Кол.уч.	Лист	Нодок.	Подпись	Дата		18

Таблица 1 Сводная таблица площадей образуемых земельных участков, с указанием категории земель.

№ п/п	Наименование земельного участка	Адрес	Площадь земельного участка (м²)	Категория земель
1	2	3	4	5
1	ЗУ 1-1	МО Пригородненский с.с., с.Пригородняя Слободка	1150	Земли населенных пунктов
2	ЗУ 2-1	МО Пригородненский с.с.	1907	Земли сельскохозяйственного назначения
3	ЗУ 2-2	МО Пригородненский с.с.	133	Земли сельскохозяйственного назначения
4	ЗУ 2-3	МО Пригородненский с.с.	124	Земли сельскохозяйственного назначения
5	ЗУ 2-4	МО Пригородненский с.с.	3297	Земли сельскохозяйственного назначения
6	ЗУ 2-5	МО Пригородненский с.с.	89	Земли сельскохозяйственного назначения
7	ЗУ 2-6	МО Пригородненский с.с.	85	Земли сельскохозяйственного назначения
8	ЗУ 2-7	МО Пригородненский с.с.	1683	Земли сельскохозяйственного назначения
9	ЗУ 2-8	МО Пригородненский с.с.	1120	Земли сельскохозяйственного назначения
10	ЗУ 2-9	МО Пригородненский с.с.	1337	Земли сельскохозяйственного назначения
11	ЗУ 2-10	МО Пригородненский с.с.	5122	Земли сельскохозяйственного назначения
12	ЗУ 2-11	МО Пригородненский с.с.	4108	Земли сельскохозяйственного назначения
13	ЗУ 2-12	МО Пригородненский с.с.	304	Земли населенных пунктов
14	ЗУ 3-1	МО Пригородненский с.с., х. Фонов	1534	Земли сельскохозяйственного назначения
15	ЗУ 3-2	МО Пригородненский с.с., х. Фонов	1016	Земли населенных пунктов
16	ЗУ 4	МО Пригородненский с.с., х. Звягин	2643	Земли населенных пунктов

Приложение 2.

Ведомость координат поворотных точек границ образуемых земельных участков

**с. Пригородняя Слободка МО Пригородненский с/с
Рыльского района**

Обозначение характерных точек гра- ницы	Координаты, м	
	X	Y
1	2	3
ЗУ 1 (1)		
n1	405706.66	1194619.63
n2	405704.08	1194616.34
n3	405695.78	1194619.38
n4	405686.92	1194622.85
n5	405672.28	1194631.67
n6	405670.12	1194632.97
n7	405638.29	1194600.27
n8	405626.86	1194587.86
n9	405571.39	1194553.88
n10	405565.27	1194546.47
n11	405567.32	1194518.23
n12	405535.34	1194502.74
n13	405514.97	1194506.22
n14	405510.67	1194488.16
n15	405514.34	1194485.06
n16	405511.93	1194481.92
n17	405506.26	1194486.70
n18	405511.97	1194510.74
n19	405534.76	1194506.86
n20	405563.18	1194520.62
n21	405561.21	1194547.77
n22	405568.75	1194556.91
n23	405624.32	1194590.95
n24	405635.42	1194602.99
n25	405669.47	1194637.98
n26	405674.32	1194635.06
n27	405688.68	1194626.42
n28	405697.19	1194623.09
n1	405706.66	1194619.63
Итого площадь ЗУ1		1150 м²

Приложение 2.

Ведомость координат поворотных точек границ

образуемых земельных участков

МО Пригородненский с/с

Рыльского района

Обозначение характерных точек гра- ницы	Координаты, м	
	X	Y
1	2	3
ЗУ 2 (1)		
н1	405995.03	1194302.71
н2	405999.00	1194304.77
н3	405999.00	1194318.06
н4	406002.29	1194361.31
н5	406011.56	1194424.63
н6	406010.28	1194437.50
н7	406000.88	1194458.13
н8	405978.73	1194471.38
н9	405803.03	1194556.86
н10	405788.29	1194581.61
н11	405732.33	1194610.18
н12	405722.12	1194613.93
н13	405719.53	1194610.68
н14	405730.80	1194606.53
н15	405785.22	1194578.68
н16	405799.96	1194553.92
н17	405976.89	1194467.87
н18	405997.71	1194455.39
н19	406006.39	1194436.54
н20	406007.57	1194424.72
н21	405998.35	1194361.75
н22	405995.04	1194318.21
н1	405995.03	1194302.71
ЗУ 2 (2)		
н23	405713.69	1193184.84
н24	405721.07	1193192.52
н25	405732.12	1193203.07
н26	405736.34	1193206.59
н27	405741.95	1193206.13
н28	405734.76	1193200.11
н29	405723.87	1193189.71
н30	405716.28	1193181.76
н31	405715.73	1193182.03
н23	405713.69	1193184.84
ЗУ 2 (3)		
н32	405146.15	1192616.22
н33	405174.22	1192630.85

н34	405175.68	1192627.24
н35	405147.72	1192612.58
н32	405146.15	1192616.22
ЗУ 2 (4)		
н36	404323.48	1192480.93
н37	404334.62	1192476.06
н38	404366.17	1192457.53
н39	404390.59	1192442.55
н40	404396.17	1192440.20
н41	404417.02	1192440.08
н42	404428.02	1192439.58
н43	404518.87	1192465.73
н44	404733.84	1192521.47
н45	404773.62	1192531.80
н46	404856.57	1192553.26
н47	405053.41	1192603.82
н48	405063.51	1192603.82
н49	405087.17	1192607.03
н50	405105.16	1192590.26
н51	405126.37	1192601.37
н52	405124.79	1192605.03
н53	405105.81	1192595.07
н54	405088.50	1192611.20
н55	405063.24	1192607.78
н56	405052.91	1192607.78
н57	404855.59	1192557.09
н58	404772.63	1192535.63
н59	404732.84	1192525.30
н60	404517.80	1192469.54
н61	404427.52	1192443.57
н62	404417.12	1192444.04
н63	404396.98	1192444.16
н64	404392.40	1192446.08
н65	404368.21	1192460.93
н66	404341.15	1192476.79
н36	404323.48	1192480.93
ЗУ 2 (5)		

н67	403962.75	1192383.29
н68	403979.36	1192397.35
н69	403983.92	1192399.82
н70	403987.93	1192403.89
н71	403987.79	1192403.47
н72	403987.87	1192399.11
н73	403986.50	1192396.71
н74	403961.36	1192381.79
н67	403962.75	1192383.29
3У 2 (6)		
н75	403726.31	1192299.65
н76	403727.04	1192304.32
н77	403723.37	1192307.61
н78	403715.95	1192319.05
н79	403711.66	1192318.30
н80	403720.34	1192305.02
н75	403726.31	1192299.65
3У 2 (7)		
н81	402559.54	1192197.12
н82	402569.92	1192197.12
н83	402585.63	1192197.12
н84	402590.61	1192197.12
н85	402593.55	1192193.32
н86	402597.83	1192189.77
н87	402606.49	1192188.49
н88	402610.75	1192188.53
н89	402647.25	1192182.43
н90	402728.66	1192139.91
н91	402762.70	1192129.56
н92	402813.59	1192132.85
н93	402866.55	1192141.74
н94	402870.33	1192143.14
н95	402925.90	1192151.71
н96	402945.61	1192154.32
н97	402966.02	1192160.68
н98	402966.31	1192156.64
н99	402946.47	1192150.44
н100	402926.46	1192147.79
н101	402871.33	1192139.29
н102	402867.58	1192137.90
н103	402814.05	1192128.91
н104	402762.24	1192125.56
н105	402727.16	1192136.23
н106	402645.98	1192178.63
н107	402610.44	1192184.57
н108	402606.22	1192184.53
н109	402596.16	1192186.02
н110	402590.69	1192190.55
н111	402588.66	1192193.16
н112	402585.63	1192193.16
н113	402569.92	1192193.16
н114	402559.54	1192193.16
н81	402559.54	1192197.12

3У 2 (8)		
н115	402278.33	1192095.90
н116	402284.35	1192100.37
н117	402302.03	1192110.55
н118	402305.35	1192112.64
н119	402311.89	1192116.78
н120	402363.15	1192140.94
н121	402465.72	1192185.19
н122	402529.03	1192192.90
н123	402529.50	1192197.12
н124	402535.50	1192197.12
н125	402535.50	1192193.16
н126	402533.04	1192193.16
н127	402532.61	1192189.35
н128	402466.74	1192181.32
н129	402364.78	1192137.33
н130	402313.80	1192113.30
н131	402307.57	1192109.36
н132	402304.17	1192107.21
н133	402286.57	1192097.07
н134	402277.20	1192090.16
н115	402278.33	1192095.90
3У 2 (9)		
н135	401841.44	1192467.31
н136	401848.38	1192377.07
н137	401898.13	1192240.71
н138	401900.56	1192241.85
н139	401921.65	1192233.03
н140	401924.28	1192190.74
н141	401940.30	1192142.70
н142	401942.88	1192130.19
н143	401940.07	1192130.88
н144	401920.33	1192190.07
н145	401917.73	1192230.12
н146	401900.84	1192237.61
н147	401895.89	1192235.29
н148	401844.47	1192376.22
н149	401841.88	1192409.90
н135	401841.44	1192467.31
3У 2 (10)		
н150	401362.58	1192458.62
н151	401347.32	1192478.57
н152	401343.28	1192483.78
н153	401340.62	1192515.71
н154	401344.22	1192522.23
н155	401386.67	1192563.49
н156	401371.14	1192581.87
н157	401398.28	1192644.14
н158	401401.01	1192685.51
н159	401401.04	1192696.57
н160	401400.68	1192711.36
н161	401398.85	1192862.82
н162	401377.73	1192973.18

н163	401372.76	1193023.58
н164	401367.14	1193201.31
н165	401354.77	1193352.90
н166	401350.70	1193500.70
н167	401354.32	1193595.53
н168	401383.18	1193655.66
н169	401386.46	1193662.65
н170	401408.96	1193703.84
н171	401410.26	1193700.65
н172	401405.42	1193689.17
н173	401390.26	1193660.68
н174	401386.71	1193653.87
н175	401358.24	1193594.56
н176	401354.66	1193500.68
н177	401358.72	1193353.12
н178	401371.09	1193201.53
н179	401376.71	1193023.83
н180	401381.66	1192973.73
н181	401402.81	1192863.22
н182	401404.64	1192711.44
н183	401405.01	1192696.26
н184	401404.99	1192685.66
н185	401402.19	1192643.19
н186	401375.74	1192582.47
н187	401392.00	1192563.15
н188	401347.27	1192519.67
н189	401344.70	1192514.66
н190	401347.11	1192485.30
н191	401350.46	1192480.99
н192	401365.14	1192461.80
н150	401362.58	1192458.62
ЗУ 2 (11)		
н193	400730.10	1194344.67
н194	400737.28	1194334.30
н195	400795.80	1194222.73
н196	400802.80	1194213.63
н197	400815.48	1194190.53
н198	400843.94	1194137.39
н199	400884.47	1194060.76
н200	400918.52	1193993.64
н201	400970.63	1193903.89

н202	400989.18	1193903.89
н203	401025.71	1193912.62
н204	401043.99	1193908.15
н205	401067.03	1193906.62
н206	401076.25	1193897.66
н207	401087.02	1193889.45
н208	401182.89	1193953.15
н209	401310.79	1193875.79
н210	401375.00	1193795.91
н211	401388.25	1193756.06
н212	401385.66	1193751.29
н213	401371.46	1193793.99
н214	401308.14	1193872.76
н215	401182.99	1193948.46
н216	401086.86	1193884.59
н217	401073.66	1193894.65
н218	401065.31	1193902.76
н219	401043.39	1193904.23
н220	401025.70	1193908.54
н221	400989.65	1193899.93
н222	400968.35	1193899.93
н223	400915.03	1193991.75
н224	400880.96	1194058.94
н225	400840.45	1194135.53
н226	400811.99	1194188.64
н227	400799.48	1194211.46
н228	400792.45	1194220.59
н229	400733.89	1194332.25
н230	400726.98	1194342.25
н193	400730.10	1194344.67
ЗУ 2 (12)		
н231	400683.45	1194459.46
н232	400679.59	1194458.58
н233	400695.78	1194387.47
н234	400698.52	1194383.51
н235	400701.66	1194385.94
н236	400699.48	1194389.10
н231	400683.45	1194459.46
Итого площадь ЗУ2		19309 м²

Приложение 2.

Ведомость координат поворотных точек границ образуемых земельных участков х. Фонов МО Пригородненский с/с Рыльского района

Обозначение характерных точек гра- ницы	Координаты, м	
	X	Y
1	2	3
ЗУ 3 (1)		
н1	403987.91	1192399.15
н2	404008.31	1192412.52
н3	404020.48	1192412.52
н4	404047.91	1192414.85
н5	404066.83	1192420.14
н6	404080.20	1192427.32
н7	404092.30	1192436.11
н8	404131.05	1192446.92
н9	404148.73	1192456.51
н10	404164.16	1192474.66
н11	404186.63	1192474.66
н12	404201.00	1192477.09
н13	404208.67	1192479.22
н14	404227.13	1192495.32
н15	404233.33	1192505.63
н16	404245.63	1192511.74
н17	404257.38	1192508.26
н18	404261.66	1192507.68
н19	404287.64	1192496.67
н20	404323.28	1192481.06
н21	404324.36	1192480.89
н22	404340.99	1192476.91
н23	404334.63	1192480.38
н24	404289.21	1192500.31
н25	404262.72	1192511.53
н26	404258.22	1192512.15
н27	404245.26	1192515.98
н28	404230.53	1192508.66
н29	404224.05	1192497.90
н30	404206.74	1192482.80
н31	404200.13	1192480.96
н32	404186.30	1192478.62
н33	404162.33	1192478.62
н34	404146.20	1192459.63
н35	404129.56	1192450.62
н36	404090.55	1192439.74
н37	404078.09	1192430.68

н38	404065.34	1192423.84
н39	404047.21	1192418.76
н40	404020.31	1192416.48
н41	404007.13	1192416.48
н42	403987.99	1192403.95
н43	403987.83	1192403.47
н1	403987.91	1192399.15
ЗУ 3 (2)		
н44	403727.08	1192304.29
н45	403733.97	1192298.10
н46	403741.49	1192293.98
н47	403751.71	1192293.98
н48	403769.99	1192299.85
н49	403783.87	1192303.10
н50	403800.24	1192300.11
н51	403812.50	1192301.59
н52	403826.44	1192305.39
н53	403838.58	1192305.39
н54	403852.05	1192309.27
н55	403860.72	1192318.05
н56	403979.07	1192397.16
н57	403962.72	1192383.32
н58	403961.24	1192381.72
н59	403863.36	1192315.05
н60	403854.28	1192305.79
н61	403839.14	1192301.43
н62	403826.97	1192301.43
н63	403813.27	1192297.69
н64	403800.12	1192296.10
н65	403783.97	1192299.06
н66	403771.05	1192296.03
н67	403752.33	1192290.02
н68	403740.48	1192290.02
н69	403731.67	1192294.85
н70	403726.35	1192299.62
н44	403727.08	1192304.29
Итого площадь ЗУЗ		2550 м²

Приложение 2.

Ведомость координат поворотных точек границ образуемых земельных участков х. Звягин МО Пригородненский с/с Рыльского района

Обозначение характерных точек гра- ницы	Координаты, м	
	X	Y
1	2	3
ЗУ 4		
n1	401365.17	1192461.77
n2	401366.13	1192460.51
n3	401377.51	1192453.05
n4	401401.33	1192487.05
n5	401424.53	1192517.47
n6	401440.86	1192534.46
n7	401458.68	1192546.48
n8	401473.52	1192553.76
n9	401511.75	1192570.49
n10	401582.19	1192586.38
n11	401599.64	1192587.43
n12	401604.46	1192587.17
n13	401609.45	1192586.90
n14	401638.40	1192584.25
n15	401665.80	1192587.35
n16	401708.24	1192594.48
n17	401726.16	1192596.76
n18	401739.10	1192602.29
n19	401757.23	1192608.98
n20	401762.58	1192610.49
n21	401806.61	1192537.85
n22	401835.59	1192539.82
n23	401839.28	1192495.29
n24	401841.39	1192467.88
n25	401841.84	1192410.48

n26	401835.34	1192494.97
n27	401831.97	1192535.61
n28	401804.48	1192533.74
n29	401760.76	1192605.86
n30	401758.46	1192605.21
n31	401740.57	1192598.61
n32	401727.21	1192592.90
n33	401708.82	1192590.56
n34	401666.35	1192583.42
n35	401638.44	1192580.27
n36	401609.50	1192582.92
n37	401604.57	1192583.19
n38	401599.63	1192583.46
n39	401583.11	1192582.47
n40	401513.31	1192566.85
n41	401475.18	1192550.16
n42	401460.67	1192543.04
n43	401443.43	1192531.41
n44	401427.54	1192514.89
n45	401404.53	1192484.71
n46	401378.55	1192447.63
n47	401363.40	1192457.56
n48	401362.61	1192458.59
n1	401365.17	1192461.77
Итого площадь ЗУ4		2643 м²


Сформированные границы земельных участков позволяют обеспечить необходимые требования по строительству и охране волоконно-оптической линии связи в условиях сложившейся планировочной системы территории проектирования.

						0715-МТС-ППТ-01 0715-МТС-ПМТ-01	Лист
Изм.	Кол.уч.	Лист	Нодок.	Подпись	Дата		25




Взам. инв. N
Подп. и дата
Инв. N^о подл.

- ПРИМЕЧАНИЯ:**
- Проектируемая трасса
 - Существующие базовые станции ПАО "МТС"
 - Граница районов
- БС 46-248**

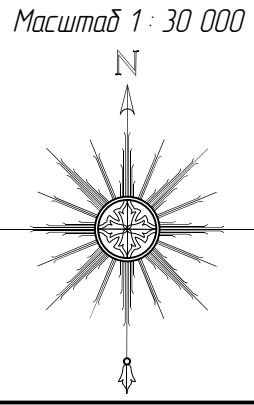

						0715-МТС-ППТ-01			
						Линейно-кабельное сооружение (ЛКС) волоконно-оптической линии связи (ВОЛС) "Курская область, Рыльский район, с. Пригородная Слободка (БС 46-300) – Курская область, Кореневский район, пгт. Коренево (БС 46-406)"			
Изм.	Кол.уч.	Лист	Ндок.	Подп.	Дата	Линейные сооружения Рыльский район	Стадия	Лист	Листов
Разраб.		Кидаев			07.2016		П	1	1
Проверил		Буднов			07.2016				
Утвердил		Варсеев			07.2016				
						Ситуационный план	ООО "ИНТЕРСТАР СТРОЙ"		

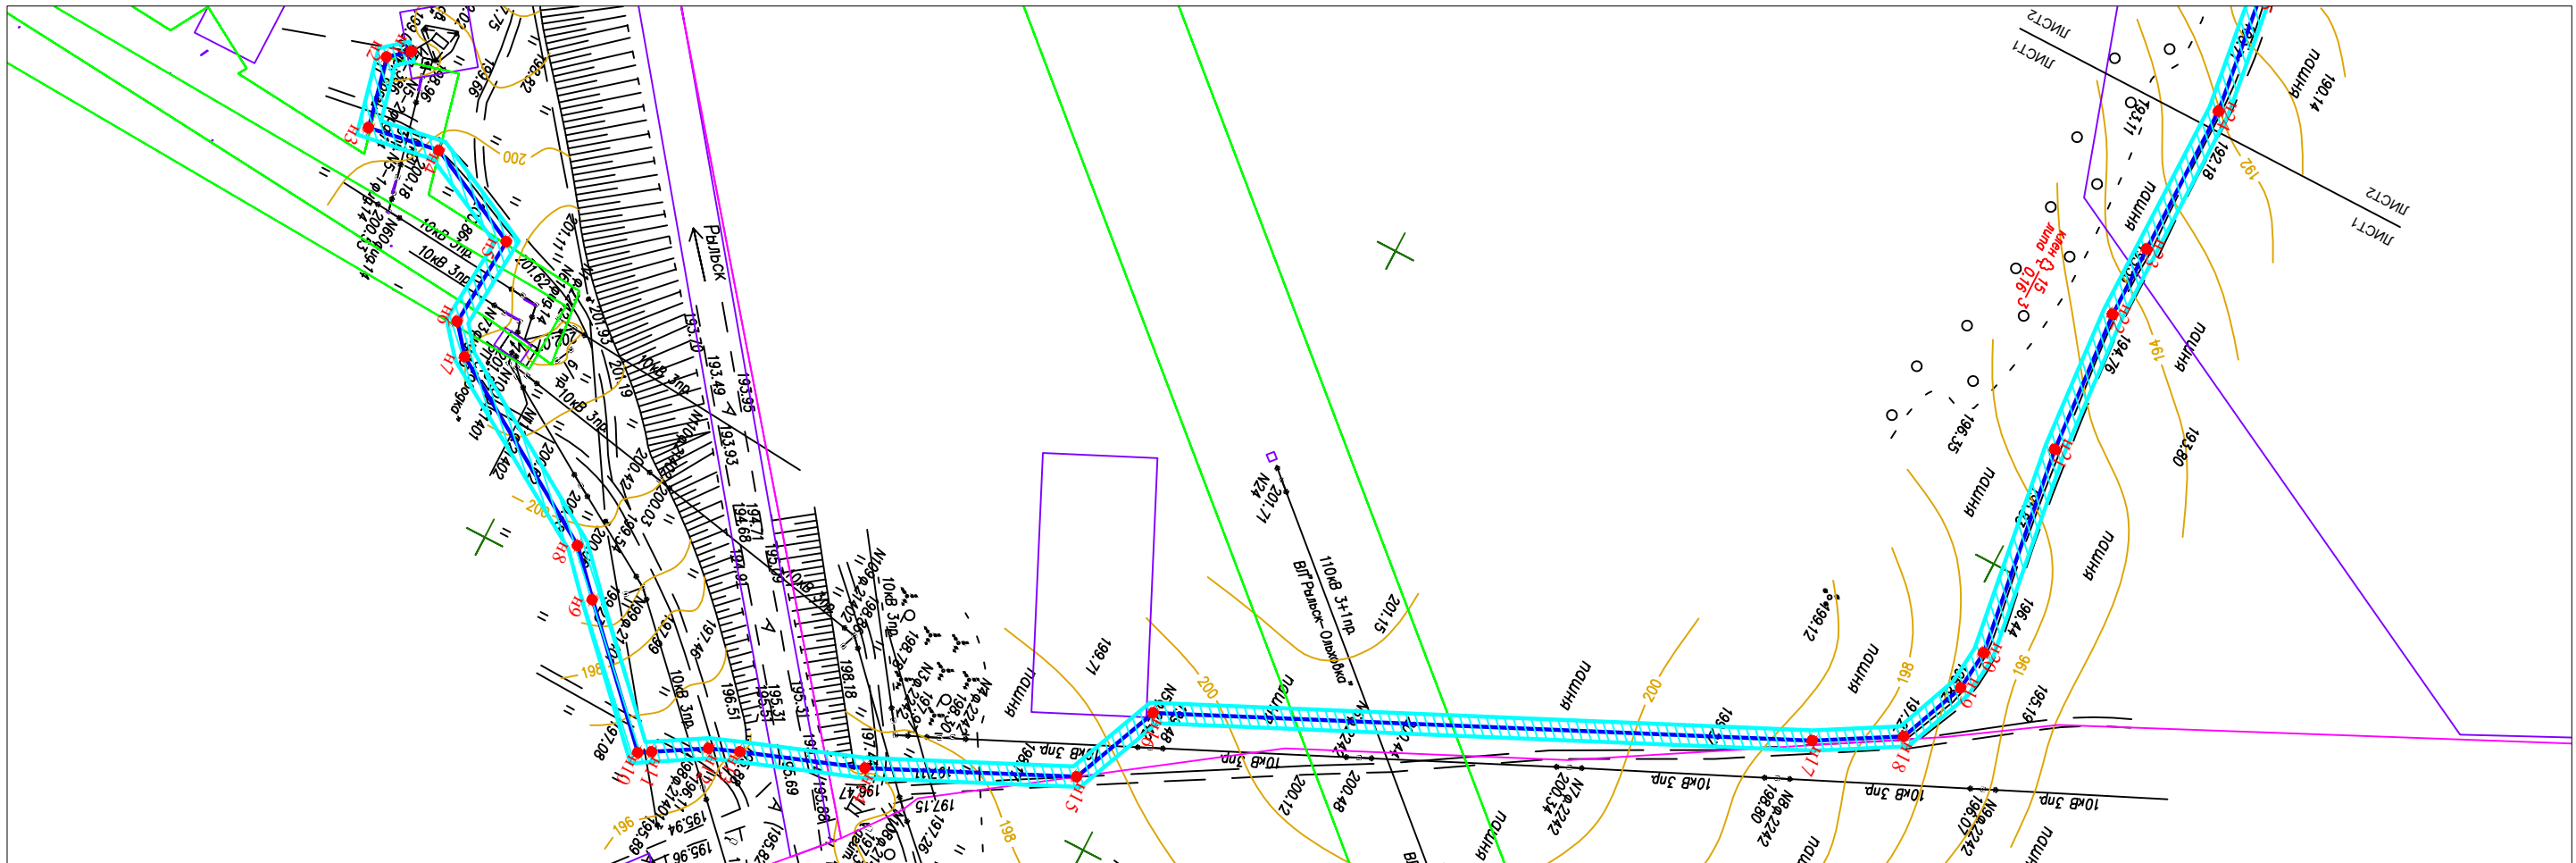

Система координат МСК-46

М 1:2000

- Условные обозначения
- граница муниципальных образований
 - граница земельных участков
 - граница существующих охранных зон
 - граница кадастровых кварталов
 - проектируемая ВОЛС
 - граница полосы отвода проектируемой ВОЛС
 - — поворотные точки проектируемой ВОЛС
 - 7 — номера поворотных точек проектируемой ВОЛС

						0715-МТС-ППТ-01			
						Линейно-кабельное сооружение (ЛКС) волоконно-оптической линии связи (ВОЛС) "Курская область, Рыльский район, с. Пригородная Слободка (БС 46-300) - Курская область, Кореневский район, пгт. Коренево (БС 46-406)			
Изм.	Кол.ч	Лист	№ док	Подп.	Дата	Проект планировки территории Рыльский район Пригородненский сельсовет	Стадия	Лист	Листов
Разраб.	Кудяев				07.2016				
Проверил	Буднов				07.2016		П	1	13
Утвердил	Варсеев				07.2016				
						Схема расположения элемента планировочной структуры	ООО "ИНТЕРСТАР СТРОЙ" г.Рязань		
									

Копировал


Формат А3

Взам инв. N

Подп. и дата

Инв. N подл.

Согласовано

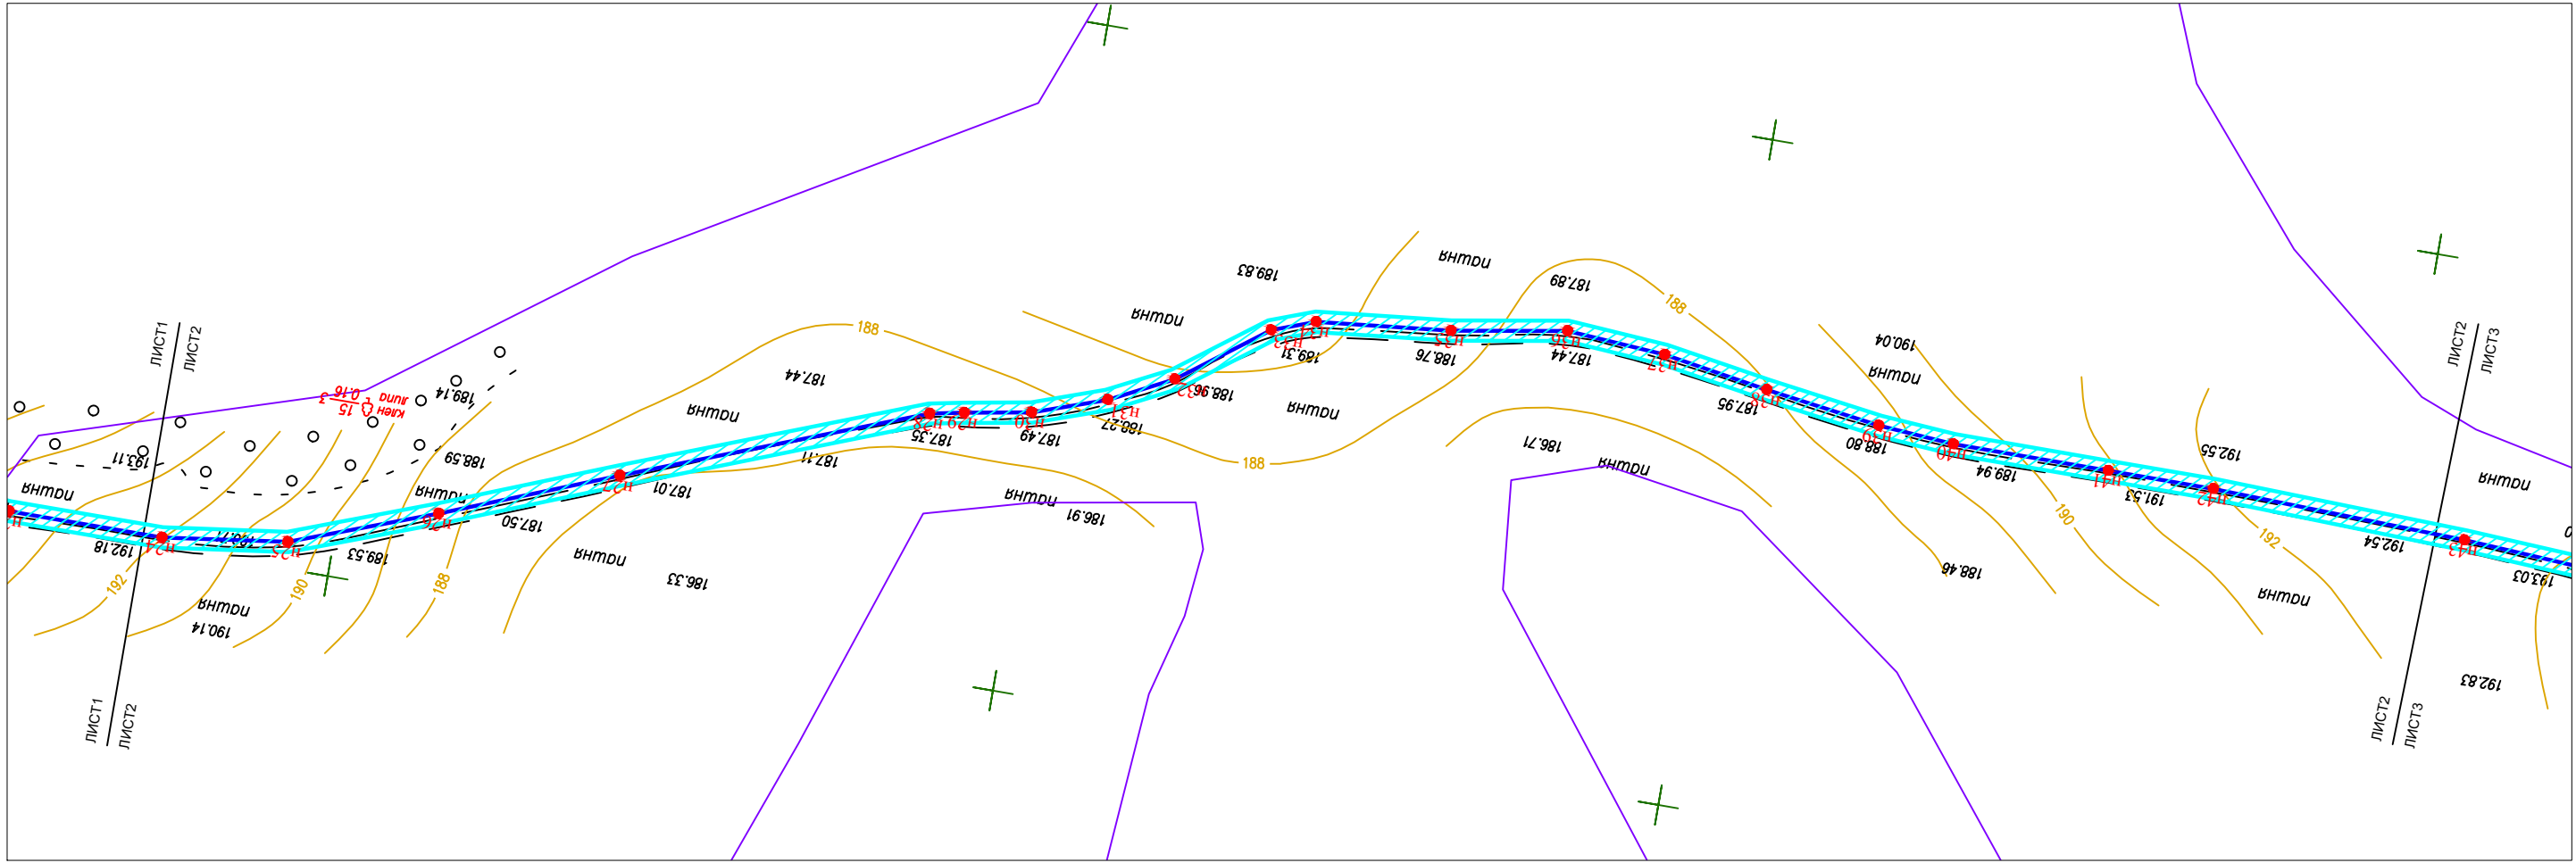


Условные обозначения

- граница муниципальных образований
- граница земельных участков
- граница существующих охранных зон
- граница кадастровых кварталов
- проектируемая ВО/С
- граница полосы отвода проектируемой ВО/С
- — поворотные точки проектируемой ВО/С
- 7 — номера поворотных точек проектируемой ВО/С

Система координат МСК-46

М 1:2000

						0715-МТС-ППТ-01		
						Линейно-кабельное сооружение (ЛКС) волоконно-оптической линии связи (ВО/С) "Курская область, Рыльский район, с. Пригородная Слободка (БС 46-300) - Курская область, Кореневский район, пгт. Коренево (БС 46-406)		
Изм.	Кол.ч	Лист	№ док	Подп.	Дата	Проект планировки территории Рыльский район Пригородненский сельсовет	Стадия	Лист
Разраб.	Кудяев	07.2016					П	2
Проверил	Буднов	07.2016						13
Утвердил	Варсеев	07.2016				Схема расположения элемента планировочной структуры		
						ООО "ИНТЕРСТАР СТРОЙ" г.Рязань		
						Копировал		
						Формат А3		

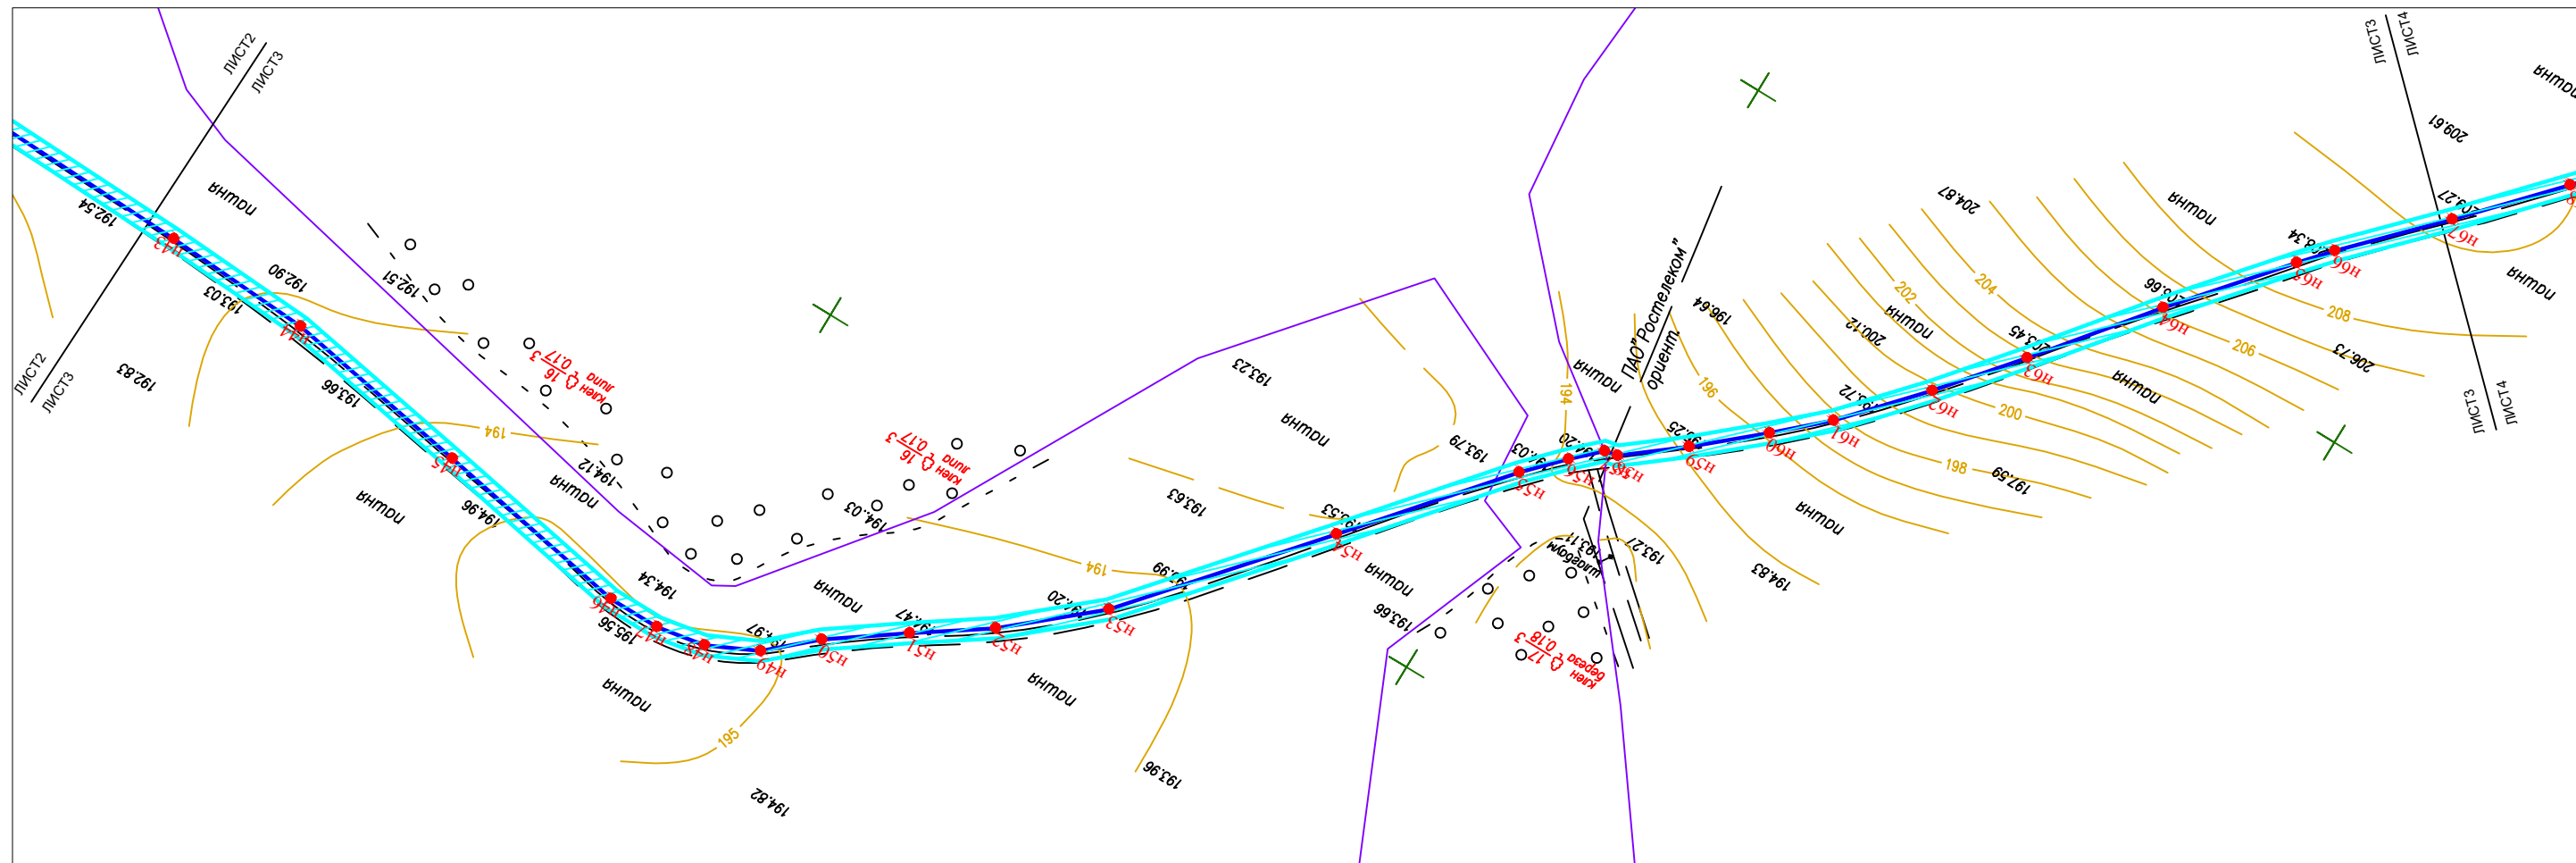


Условные обозначения

- граница муниципальных образований
- граница земельных участков
- граница существующих охранных зон
- граница кадастровых кварталов
- проектируемая ВОЛС
- граница полосы отвода проектируемой ВОЛС
- — поворотные точки проектируемой ВОЛС
- 7 — номера поворотных точек проектируемой ВОЛС

Система координат МСК-46

М 1:2000


						0715-МТС-ППТ-01						
						Линейно-кабельное сооружение (ЛКС) волоконно-оптической линии связи (ВОЛС) "Курская область, Рыльский район, с. Пригородняя Слободка (БС 46-300) - Курская область, Кореневский район, пгт. Коренево (БС 46-406)						
Изм.	Кол.ч	Лист	№ док	Подп.	Дата	Проект планировки территории Рыльский район Пригородненский сельсовет	Стадия	Лист	Листов			
Разраб.		Кудяев			07.2016		П	3	13			
Проверил		Буднов			07.2016							
Утвердил		Варсеев			07.2016							
						Схема расположения элемента планировочной структуры	ООО "ИНТЕРСТАР СТРОЙ"					
							г.Рязань					

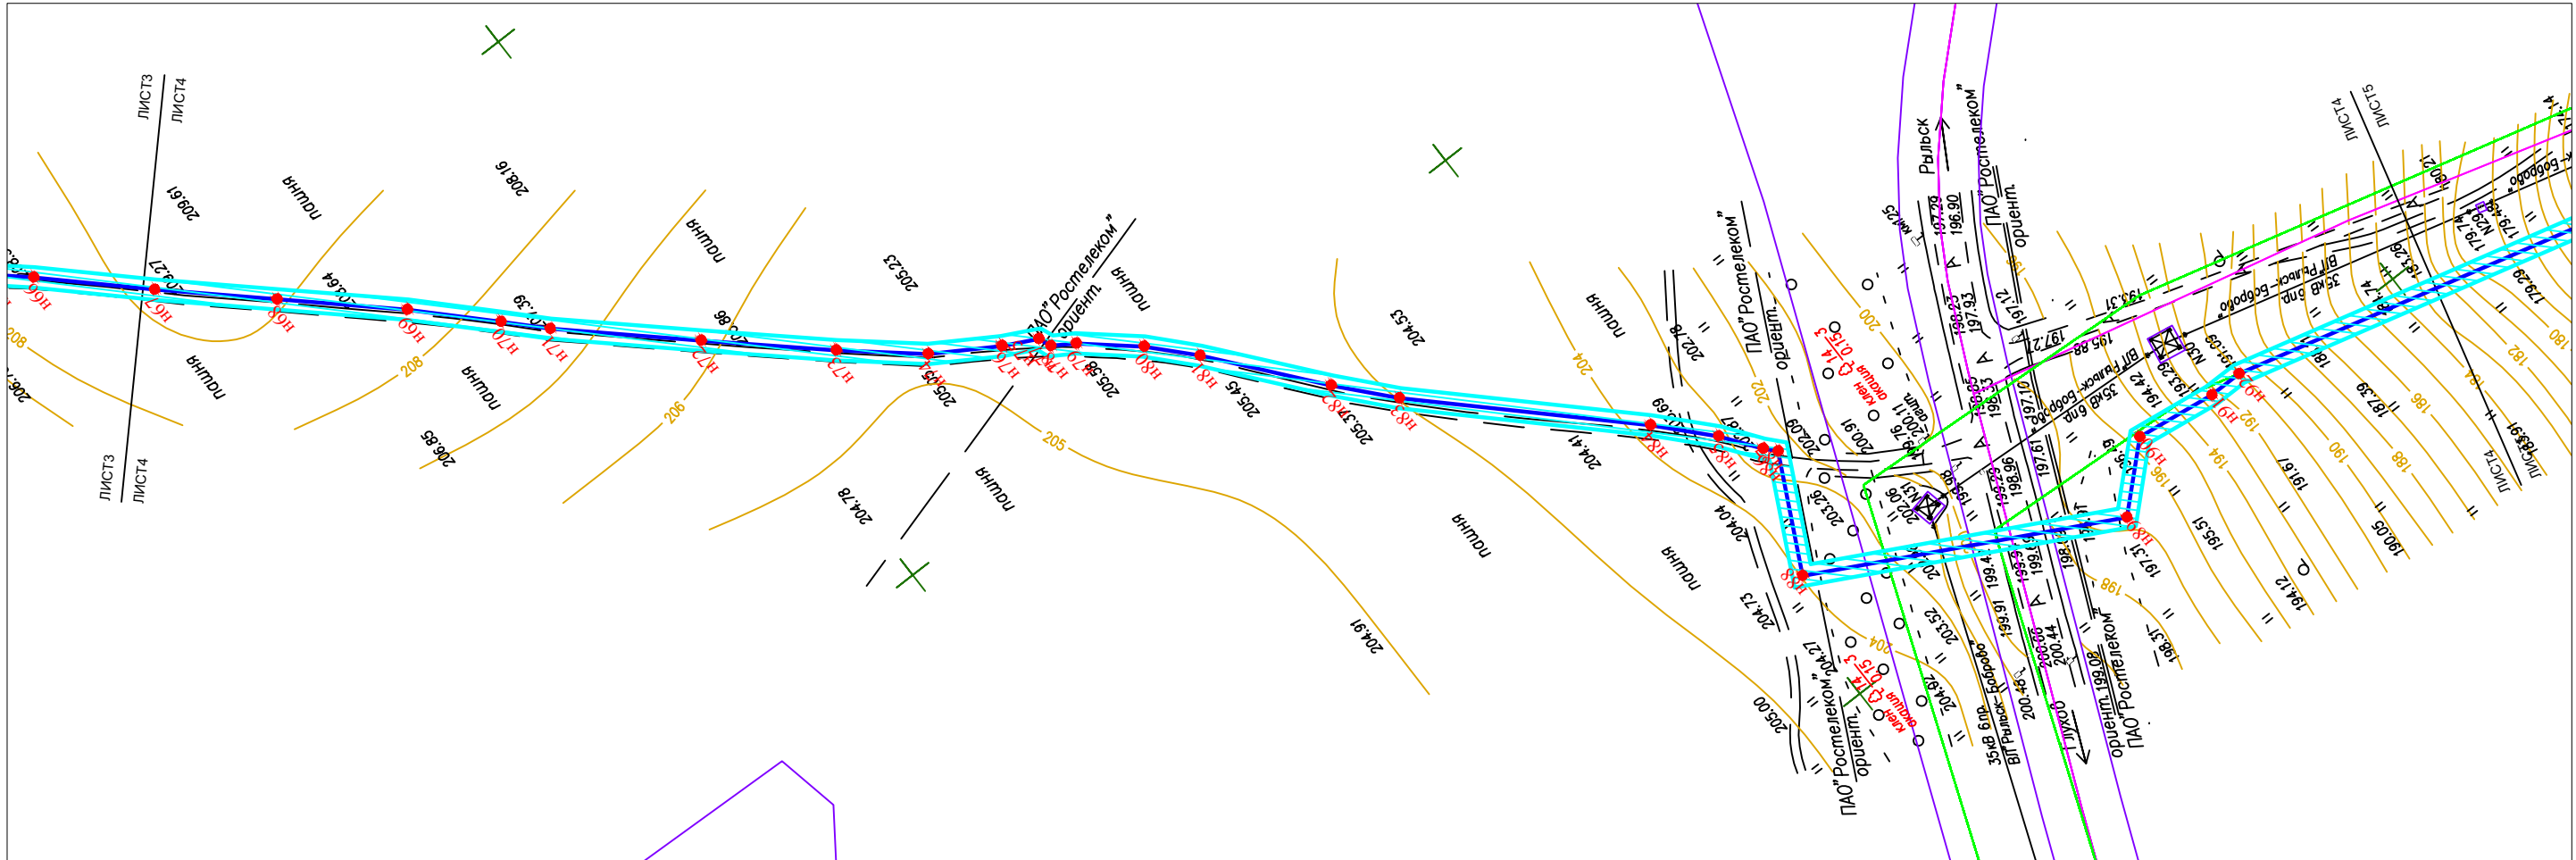


Система координат МСК-46

М 1:2000

- Условные обозначения
- граница муниципальных образований
 - граница земельных участков
 - граница существующих охранных зон
 - граница кадастровых кварталов
 - проектируемая ВОЛС
 - граница полосы отвода проектируемой ВОЛС
 - — поворотные точки проектируемой ВОЛС
 - 7 — номера поворотных точек проектируемой ВОЛС

 						0715-МТС-ППТ-01			
						Линейно-кабельное сооружение (ЛКС) волоконно-оптической линии связи (ВОЛС) "Курская область, Рыльский район, с. Пригородная Слободка (БС 46-300) – Курская область, Кореневский район, пгт. Коренево (БС 46-406)			
Изм.	Кол.ч	Лист	№ док	Подп.	Дата	Проект планировки территории Рыльский район Пригородненский сельсовет	Стадия	Лист	Листов
Разраб.	Кидяев				07.2016		П	4	13
Проверил	Буднов				07.2016				
Утвердил	Варсеев				07.2016				
						Схема расположения элемента планировочной структуры	ООО "ИНТЕРСТАР СТРОЙ" г.Рязань		

Согласовано				
Инв. N подл.	Подп. и дата	Взам инв. N		

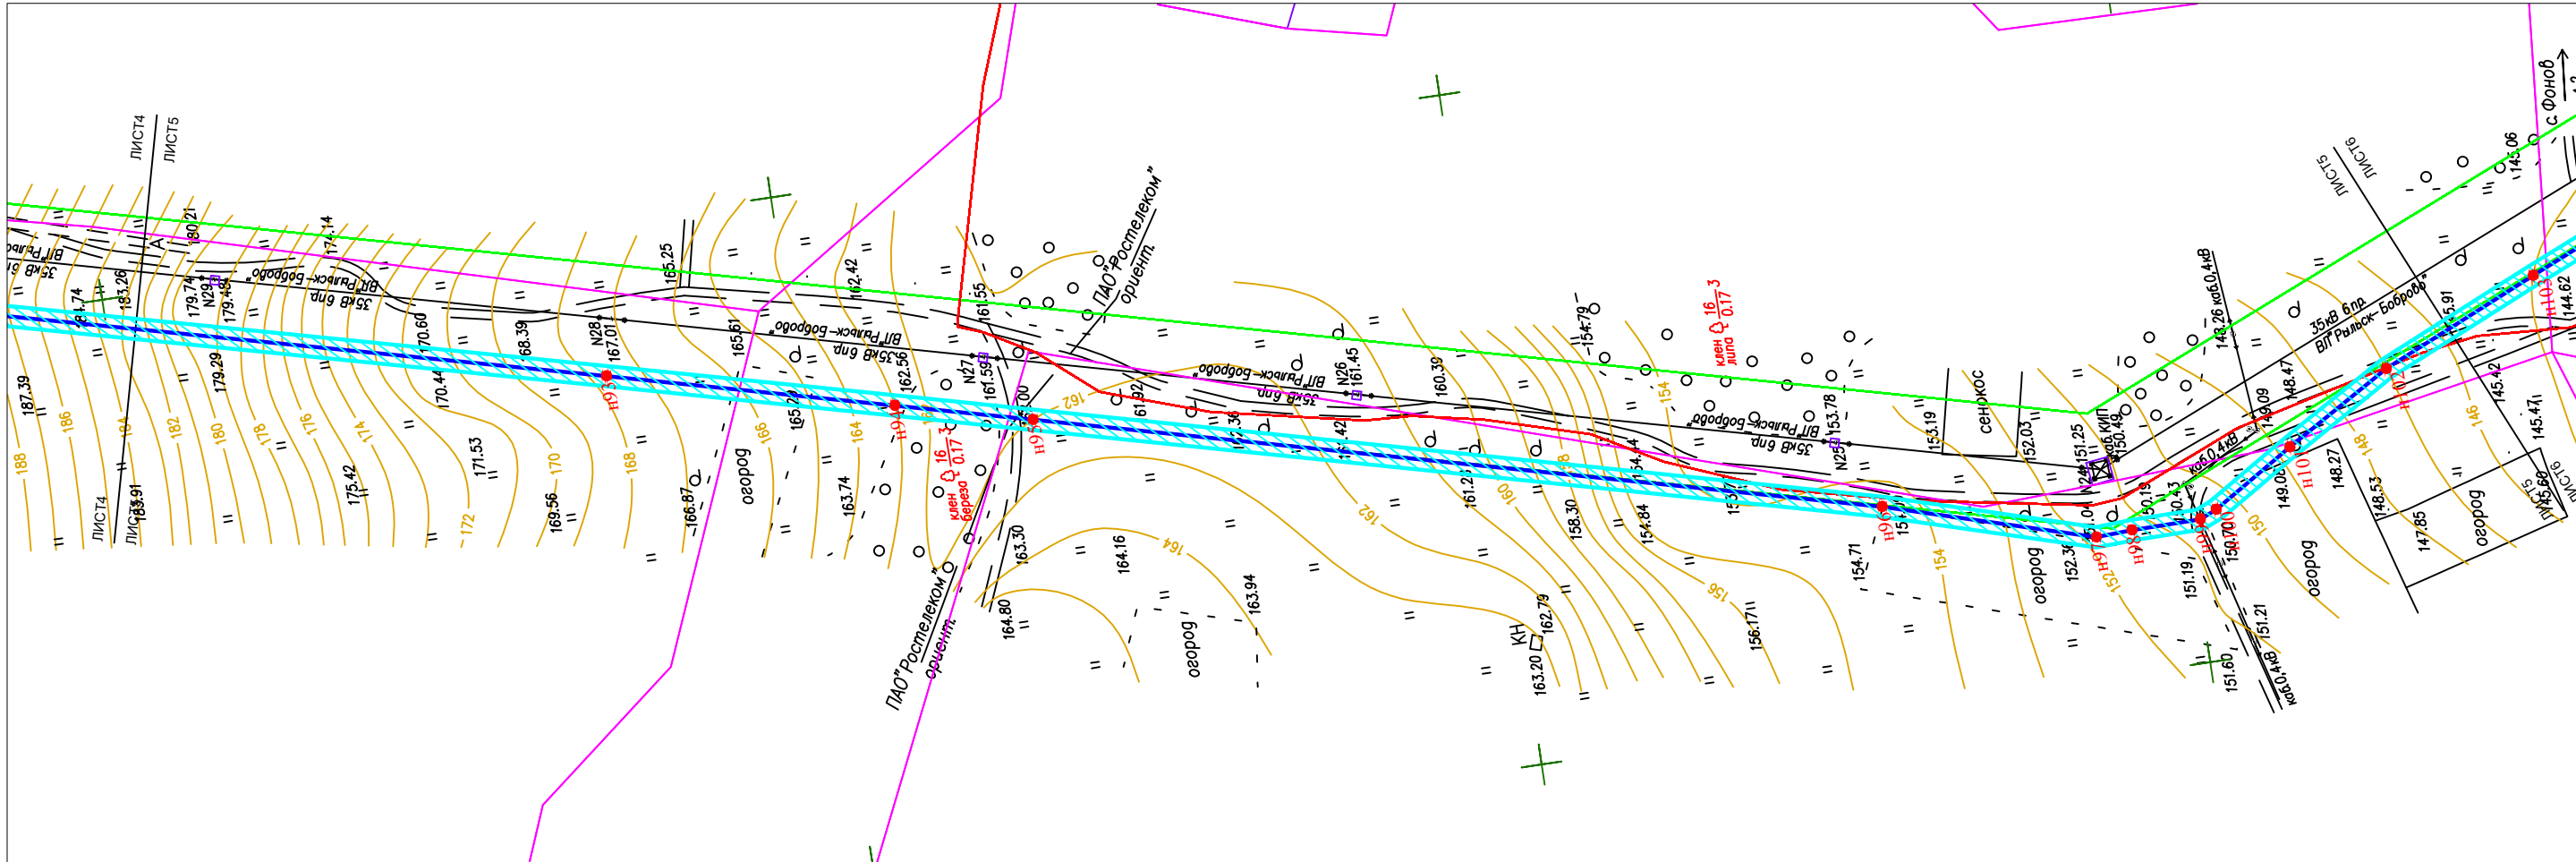


- Условные обозначения
- граница муниципальных образований
 - граница земельных участков
 - граница существующих охранных зон
 - граница кадастровых кварталов
 - проектируемая ВО/ЛС
 - граница полосы отвода проектируемой ВО/ЛС
 - — поворотные точки проектируемой ВО/ЛС
 - 7 — номера поворотных точек проектируемой ВО/ЛС

Система координат МСК-46

М 1:2000

						0715-МТС-ППТ-01		
						Линейно-кабельное сооружение (ЛКС) волоконно-оптической линии связи (ВО/ЛС) "Курская область, Рыльский район, с. Пригородная Слободка (БС 46-300) - Курская область, Кореневский район, пгт. Коренево (БС 46-406)		
Изм.	Кол.ч	Лист	№ док	Подп.	Дата	Проект планировки территории Рыльский район Пригородненский сельсовет	Стадия	Лист
Разраб.	Кудяев	07.2016					П	5
Проверил	Буднов	07.2016						13
Утвердил	Варсеев	07.2016				Схема расположения элемента планировочной структуры		
						ООО "ИНТЕРСТАР СТРОЙ" г.Рязань		
						Копировал		
						Формат А3		

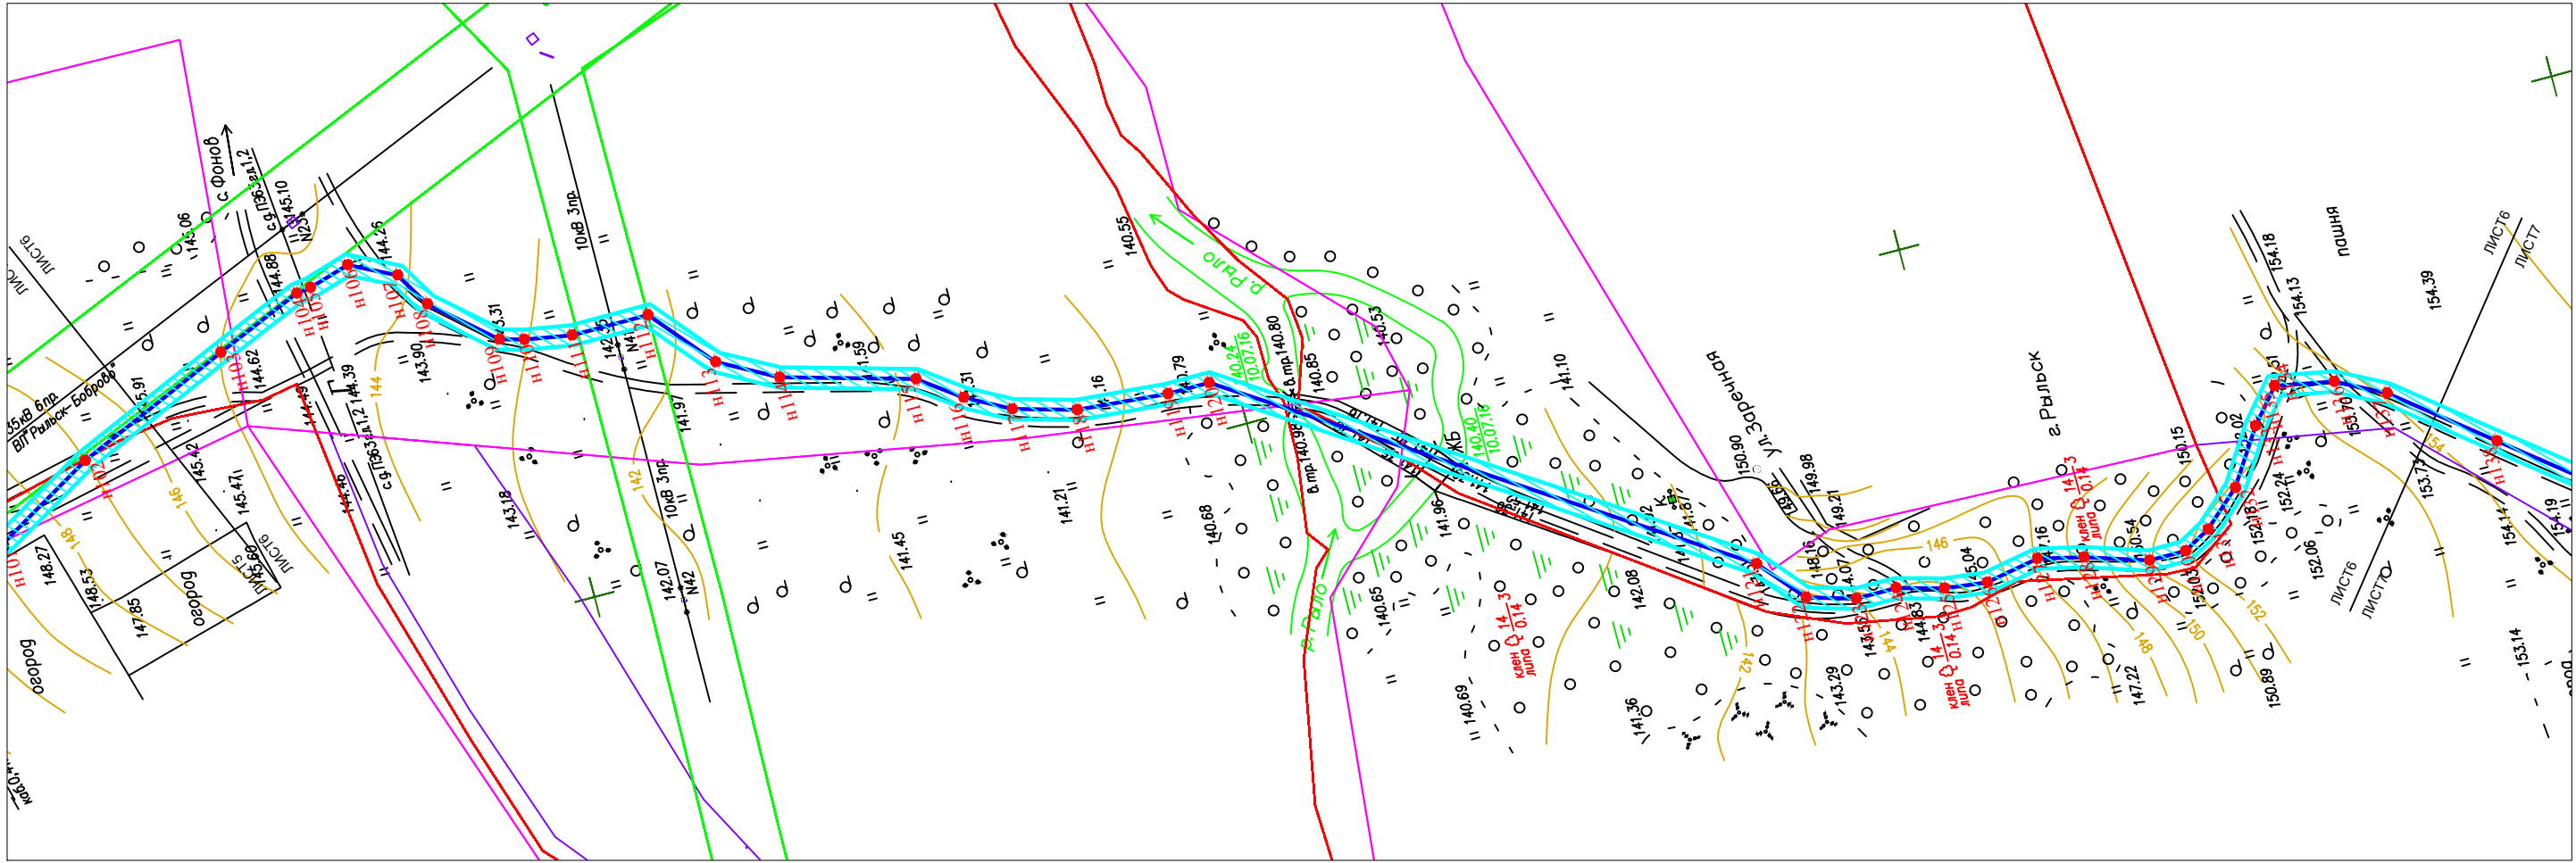

Условные обозначения


- граница муниципальных образований
- граница земельных участков
- граница существующих охранных зон
- граница кадастровых кварталов
- проектируемая ВОЛС
- граница полосы отвода проектируемой ВОЛС
- поворотные точки проектируемой ВОЛС
- номера поворотных точек проектируемой ВОЛС

Система координат МСК-46

М 1:2000

						0715-МТС-ППТ-01		
						Линейно-кабельное сооружение (ЛКС) волоконно-оптической линии связи (ВОЛС) "Курская область, Рыльский район, с. Пригородняя Слободка (БС 46-300) - Курская область, Кореневский район, пгт. Коренево (БС 46-406)		
Изм.	Кол.ч	Лист	№ док	Подп.	Дата	Проект планировки территории Рыльский район Пригородненский сельсовет	Стадия	Лист
Разраб.	Кидяев				07.2016		П	6
Проверил	Буднов				07.2016			13
Утвердил	Варсеев				07.2016	Схема расположения элемента планировочной структуры		
						ООО "ИНТЕРСТАР СТРОЙ" г.Рязань		
						Копировал		
						Формат А3		


Согласовано				Взам инв. N		Подп. и дата		Инв. N подл.	

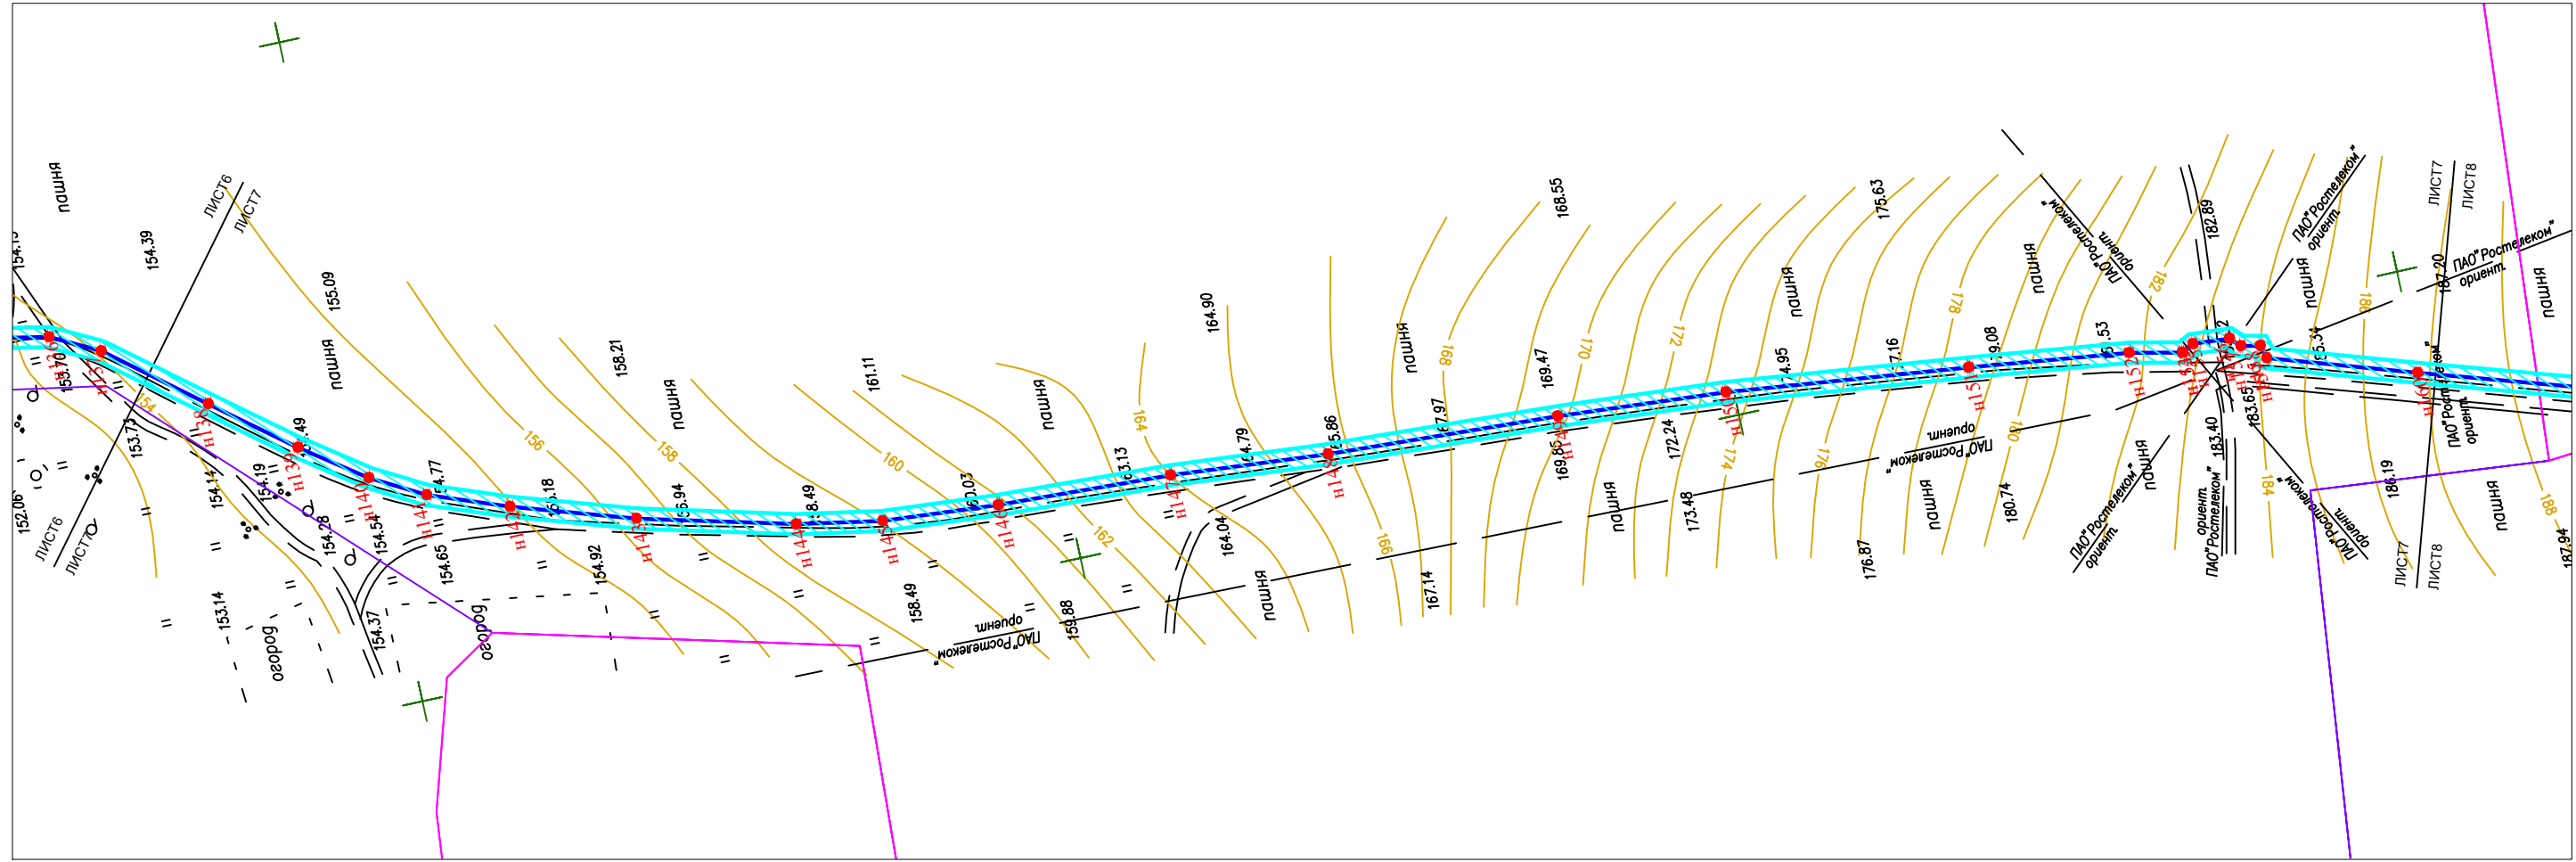

- Условные обозначения
- граница муниципальных образований
 - граница земельных участков
 - граница существующих охранных зон
 - граница кадастровых кварталов
 - проектируемая ВОЛС
 - граница полосы отвода проектируемой ВОЛС
 - — поворотные точки проектируемой ВОЛС
 - 7 — номера поворотных точек проектируемой ВОЛС

Система координат МСК-46						М 1:2000			
						0715-МТС-ППТ-01			
						Линейно-кабельное сооружение (ЛКС) волоконно-оптической линии связи (ВОЛС) "Курская область, Рыльский район, с. Пригородная Слободка (БС 46-300) - Курская область, Кореневский район, пгт. Коренево (БС 46-406)			
Изм.	Кол.ч	Лист	№ док	Подп.	Дата	Проект планировки территории Рыльский район Пригородненский сельсовет	Стадия	Лист	Листов
Разраб.		Кудяев			07.2016		П	7	13
Проверил		Буднов			07.2016				
Утвердил		Варсеев			07.2016				
						Схема расположения элемента планировочной структуры	ООО "ИНТЕРСТАР СТРОЙ" г.Рязань		

Согласовано			
Инв. N подл.	Подп. и дата	Взам инв. N	

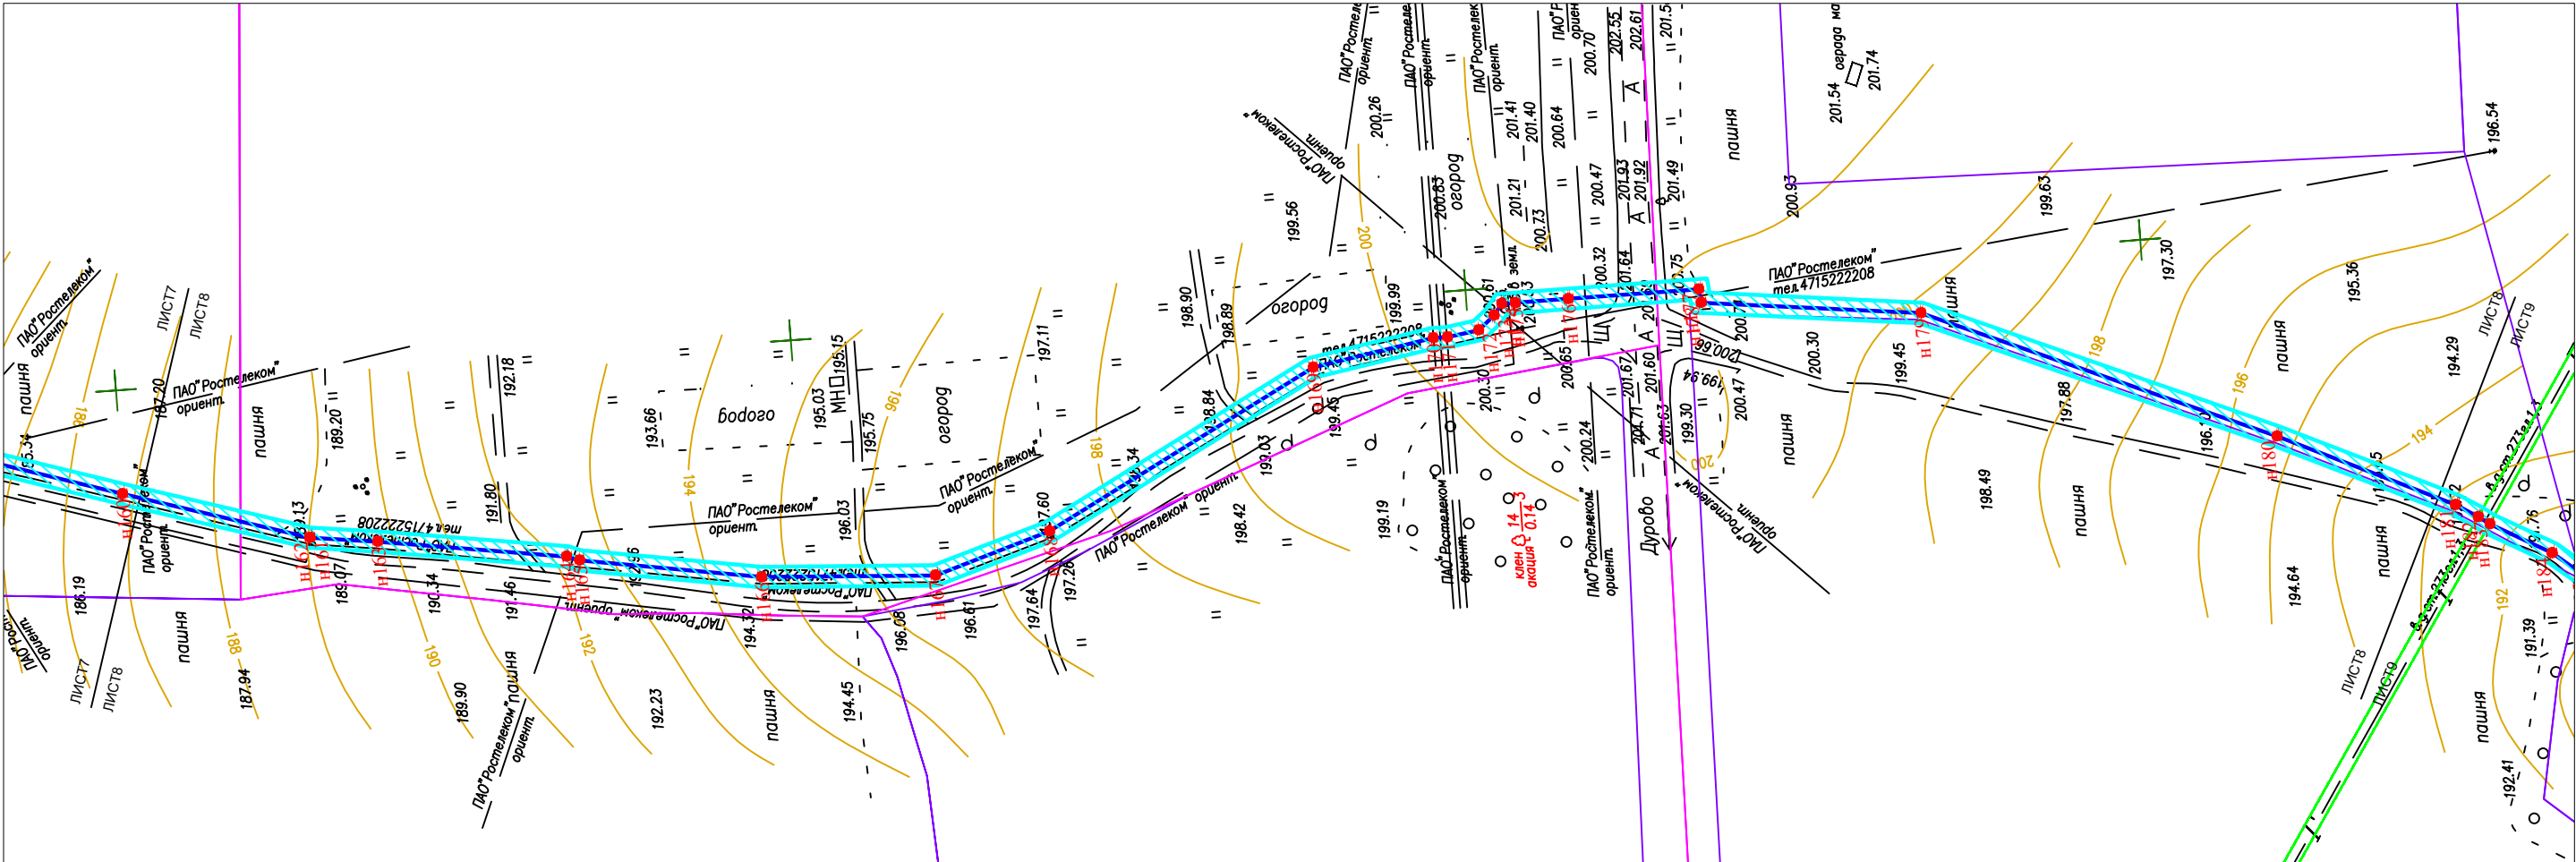


Условные обозначения

- граница муниципальных образований
- граница земельных участков
- граница существующих охранных зон
- граница кадастровых кварталов
- проектируемая ВОЛС
- граница полосы отвода проектируемой ВОЛС
- — поворотные точки проектируемой ВОЛС
- 7 — номера поворотных точек проектируемой ВОЛС

Система координат МСК-46

М 1:2000

						0715-МТС-ППТ-01			
						Линейно-кабельное сооружение (ЛКС) волоконно-оптической линии связи (ВОЛС) "Курская область, Рыльский район, с. Пригородняя Слободка (БС 46-300) - Курская область, Кореневский район, пгт. Коренево (БС 46-406)			
Изм.	Кол.ч	Лист	N док	Подп.	Дата	Проект планировки территории Рыльский район Пригородненский сельсовет	Стадия	Лист	Листов
Разраб.	Кудяев				07.2016		П	8	13
Проверил	Буднов				07.2016				
Утвердил	Варсеев				07.2016				
						Схема расположения элемента планировочной структуры	ООО "ИНТЕРСТАР СТРОЙ" г.Рязань		

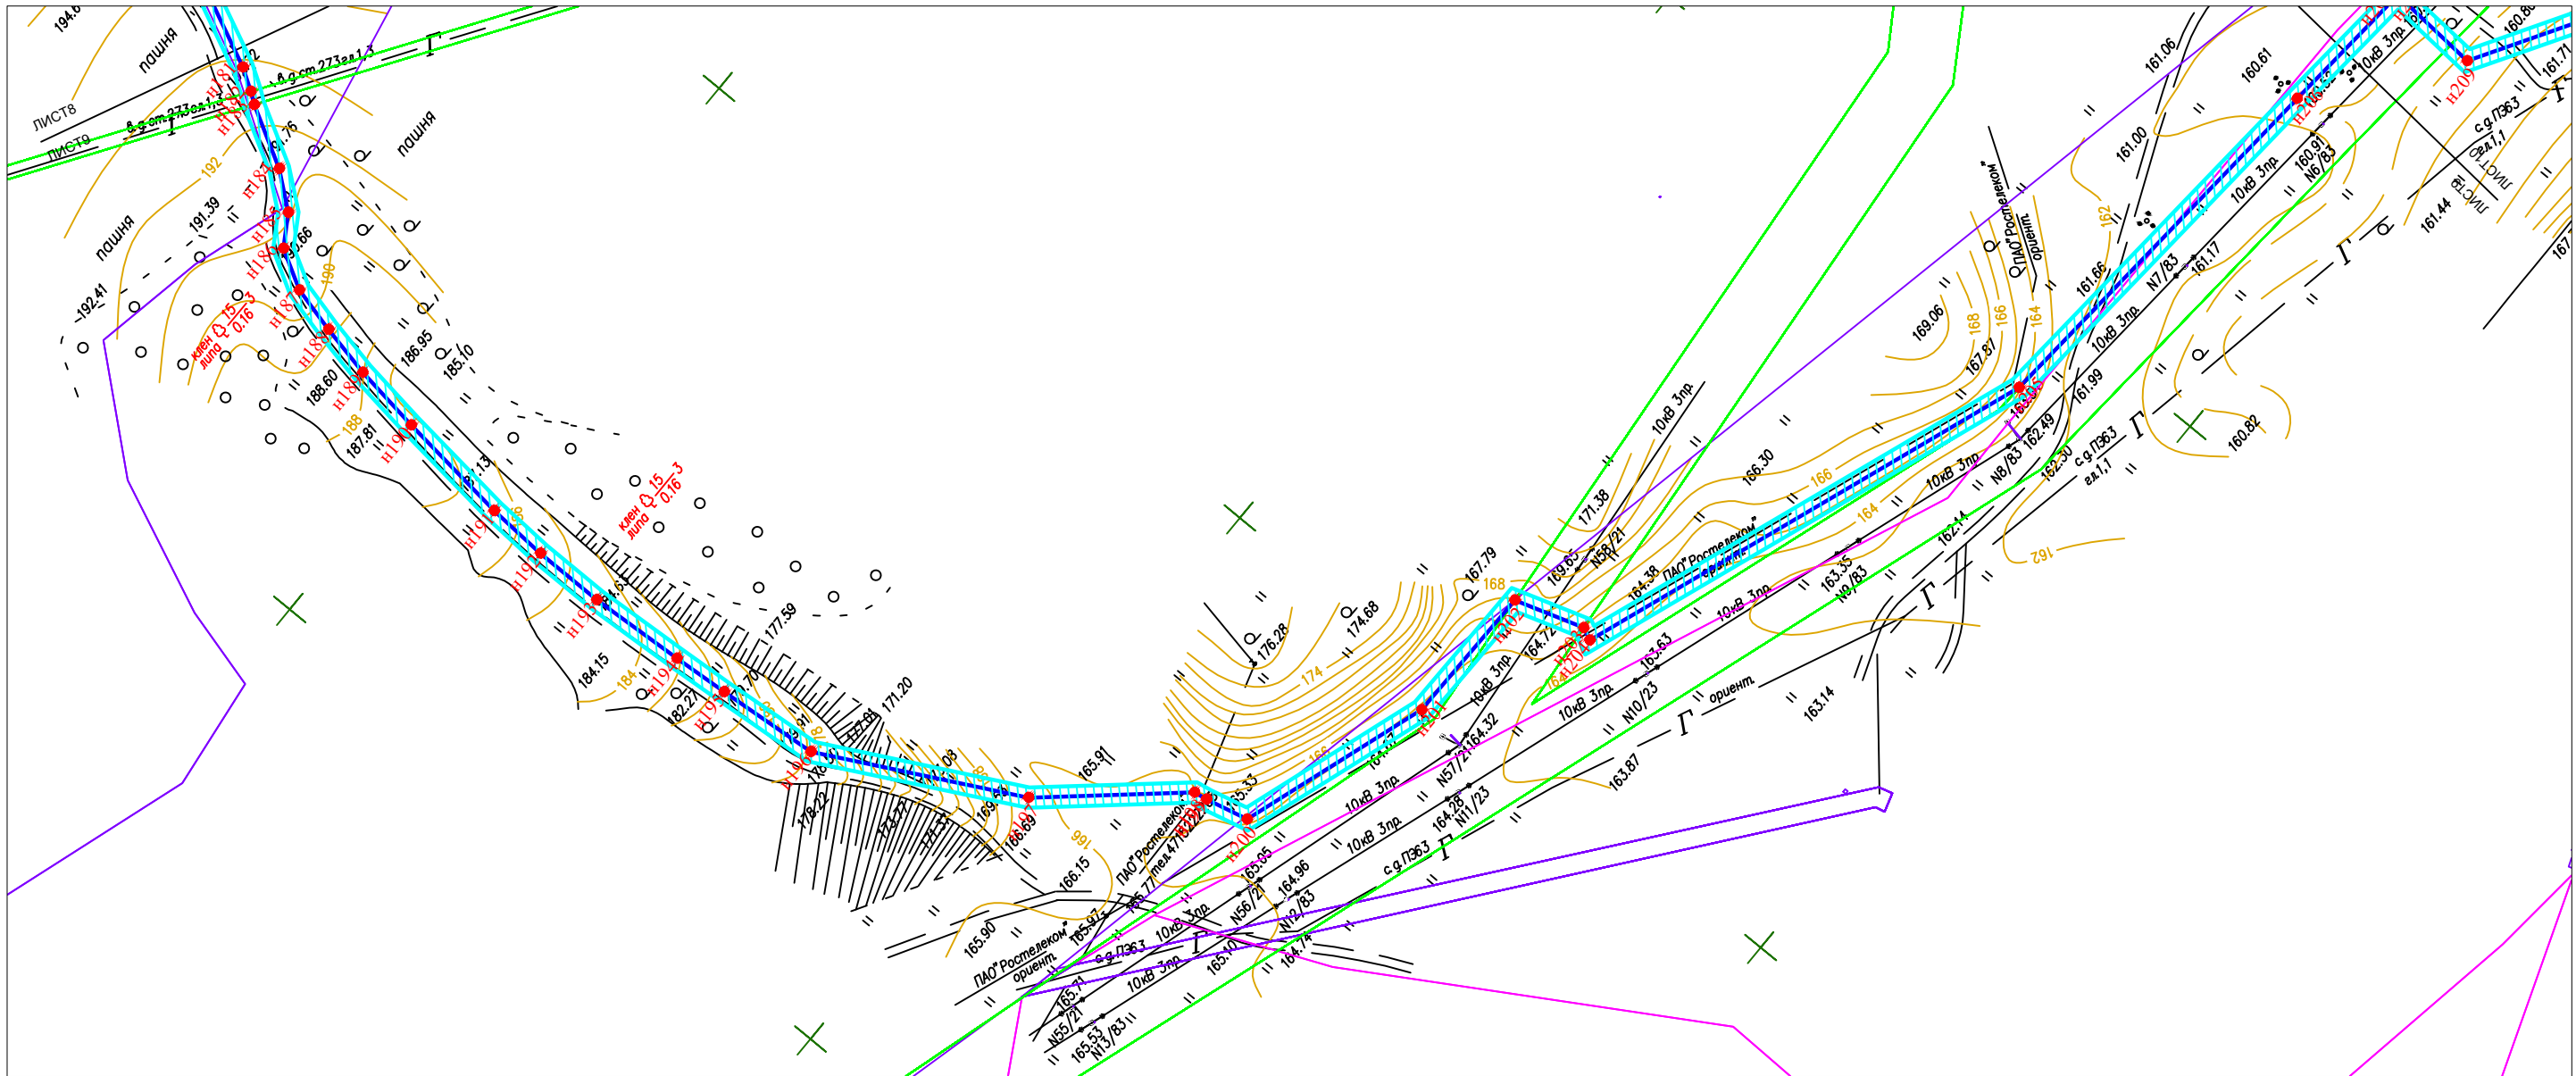


Условные обозначения

- граница муниципальных образований
- граница земельных участков
- граница существующих охранных зон
- граница кадастровых кварталов
- проектируемая ВОЛС
- граница полосы отвода проектируемой ВОЛС
- — поворотные точки проектируемой ВОЛС
- 7 — номера поворотных точек проектируемой ВОЛС

Система координат МСК-46

М 1:2000

						0715-МТС-ППТ-01		
						Линейно-кабельное сооружение (ЛКС) волоконно-оптической линии связи (ВОЛС) "Курская область, Рыльский район, с. Пригородняя Слободка (БС 46-300) - Курская область, Кореневский район, пгт. Коренево (БС 46-406)		
Изм.	Кол.ч	Лист	№ док	Подп.	Дата	Проект планировки территории Рыльский район Пригородненский сельсовет	Стадия	Лист
Разраб.	Кудяев				07.2016		П	9
Проверил	Буднов				07.2016			
Утвердил	Варсеев				07.2016	Схема расположения элемента планировочной структуры		13
						ООО "ИНТЕРСТАР СТРОЙ" г.Рязань		
						Копировал		
						Формат А3		

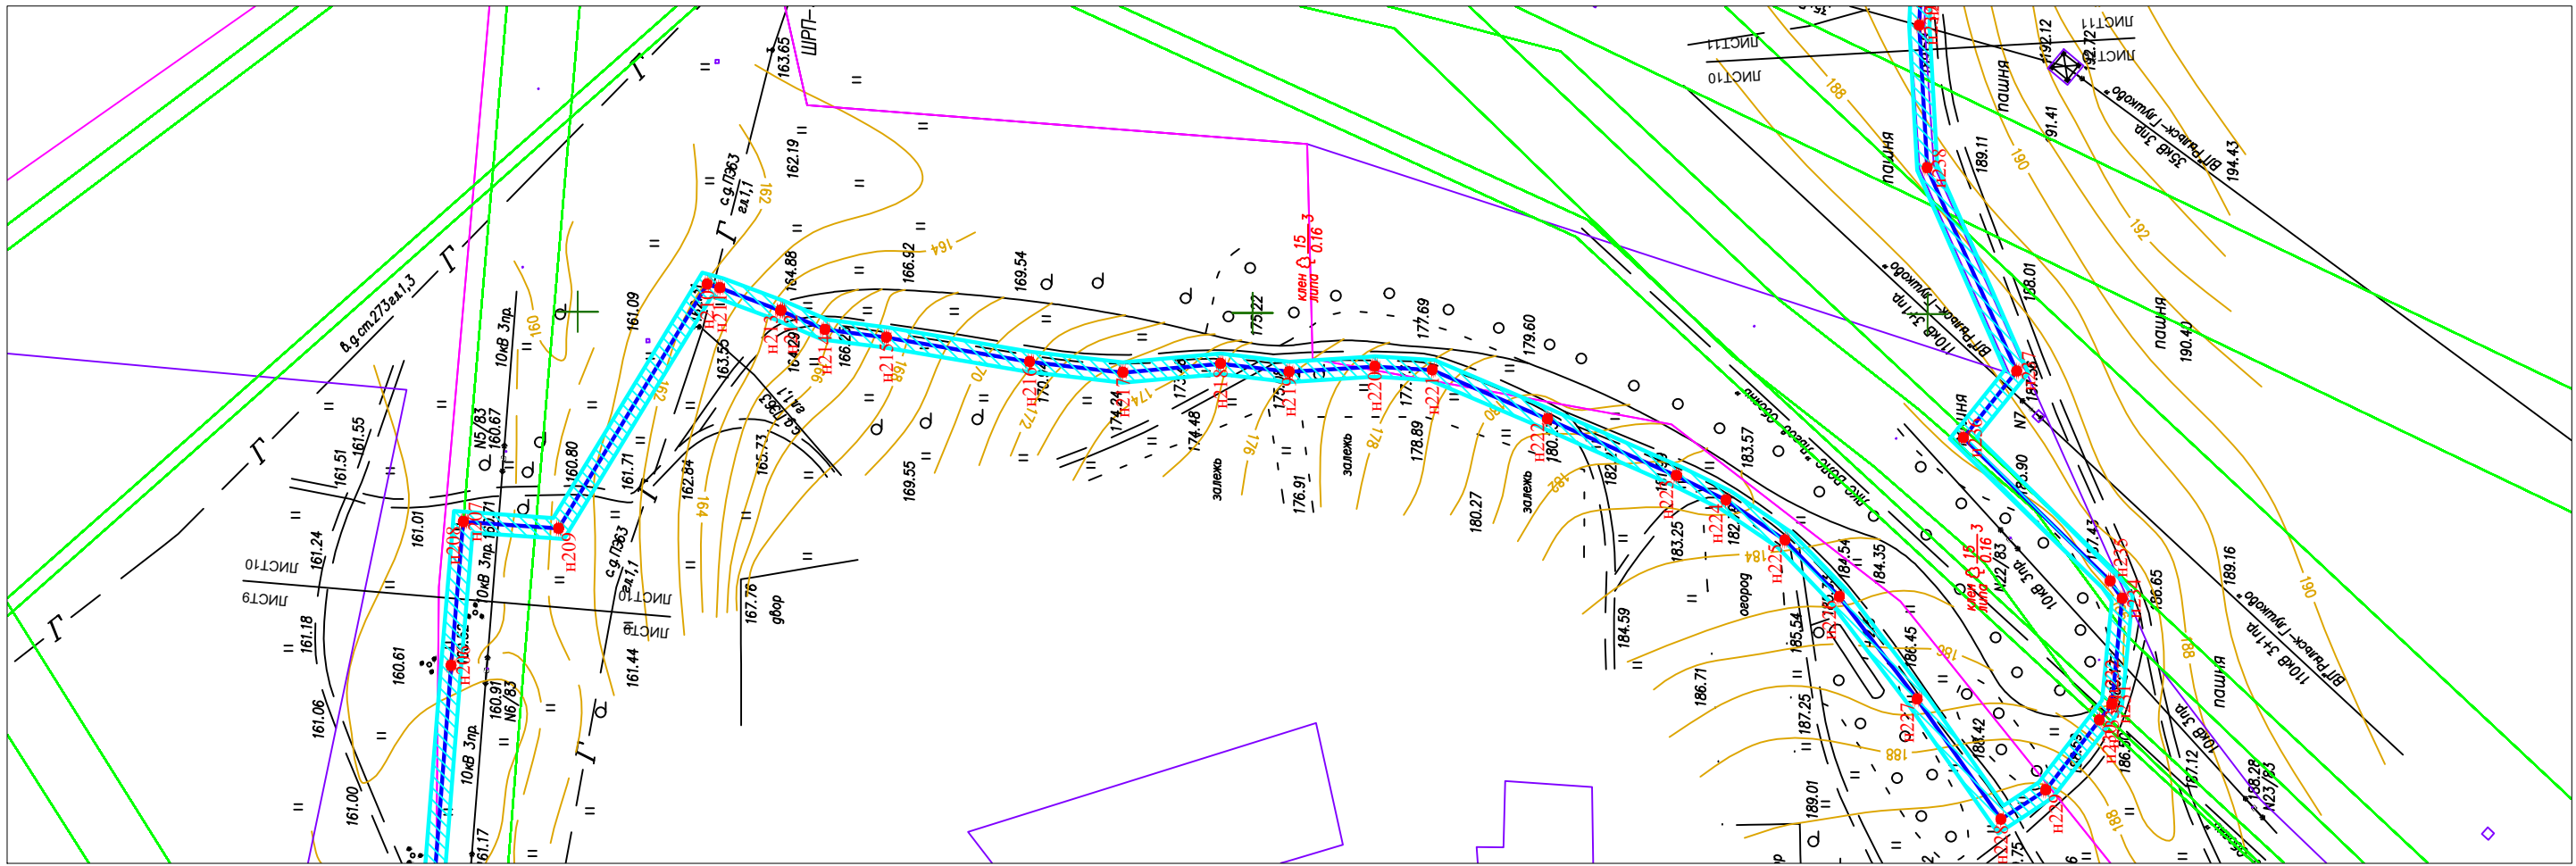


Условные обозначения

- граница муниципальных образований
- граница земельных участков
- граница существующих охранных зон
- граница кадастровых кварталов
- проектируемая ВОЛС
- граница полосы отвода проектируемой ВОЛС
- поворотные точки проектируемой ВОЛС
- номера поворотных точек проектируемой ВОЛС

Система координат МСК-46

М 1:2000

						0715-МТС-ППТ-01			
						Линейно-кабельное сооружение (ЛКС) волоконно-оптической линии связи (ВОЛС) "Курская область, Рыльский район, с. Пригородняя Слободка (БС 46-300) - Курская область, Кореневский район, пгт. Коренево (БС 46-406)			
Изм.	Кол.ч	Лист	№ док	Подп.	Дата	Проект планировки территории Рыльский район Пригородненский сельсовет	Стадия	Лист	Листов
Разраб.	Кудяев				07.2016		П	10	13
Проверил	Буднов				07.2016				
Утвердил	Варсеев				07.2016	Схема расположения элемента планировочной структуры			
						ООО "ИНТЕРСТАР СТРОЙ" г.Рязань			
						Копировал			
						Формат А3			

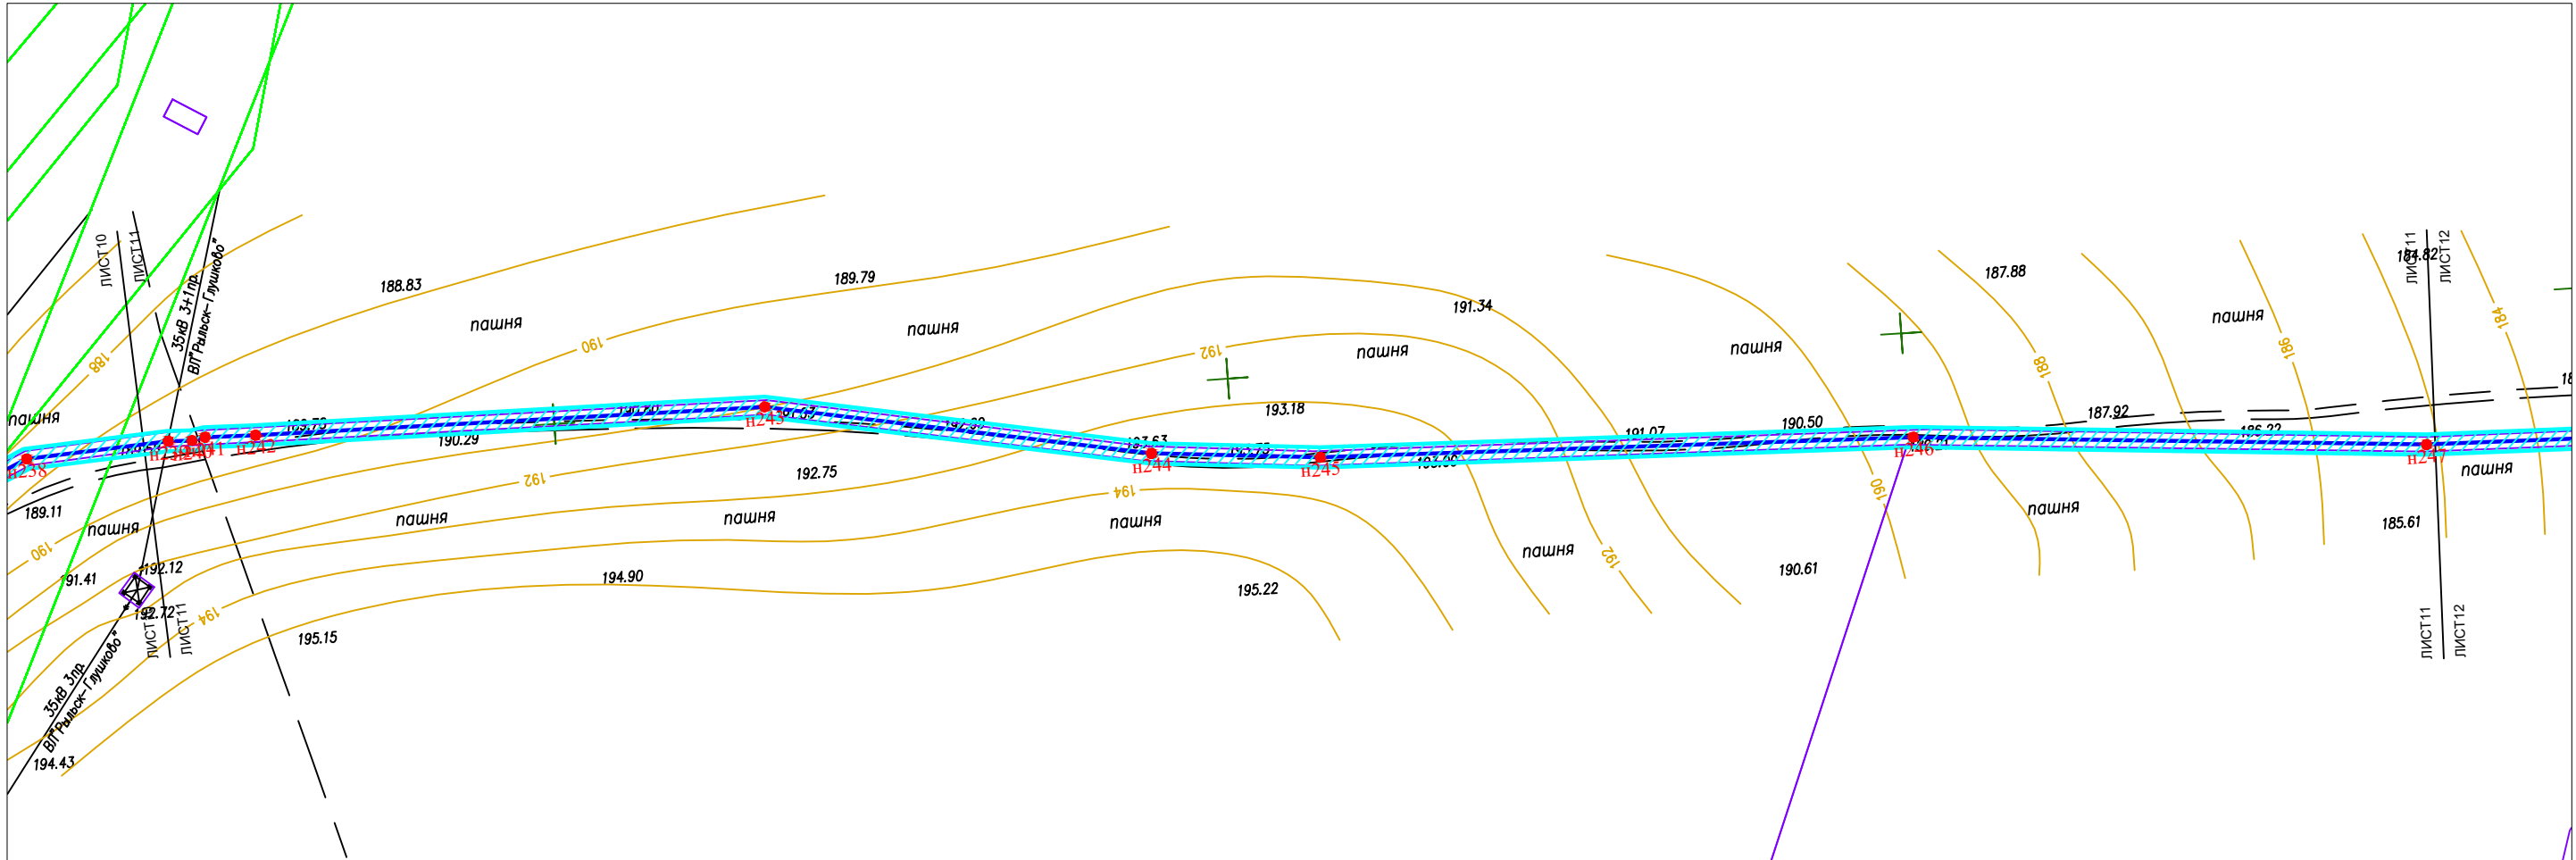

Условные обозначения

- граница муниципальных образований
- граница земельных участков
- граница существующих охранных зон
- граница кадастровых кварталов
- проектируемая ВОЛС
- граница полосы отвода проектируемой ВОЛС
- — поворотные точки проектируемой ВОЛС
- 7 — номера поворотных точек проектируемой ВОЛС


Система координат МСК-46

М 1:2000

						0715-МТС-ППТ-01			
						Линейно-кабельное сооружение (ЛКС) волоконно-оптической линии связи (ВОЛС) "Курская область, Рыльский район, с. Пригородняя Слободка (БС 46-300) - Курская область, Кореневский район, пгт. Коренево (БС 46-406)			
Изм.	Кол.ч	Лист	№ док	Подп.	Дата	Проект планировки территории Рыльский район Пригородненский сельсовет	Стадия	Лист	Листов
Разраб.	Кидяев				07.2016		П	11	13
Проверил	Буднов				07.2016				
Утвердил	Варсеев				07.2016	Схема расположения элемента планировочной структуры		ООО "ИНТЕРСТАР СТРОЙ" г.Рязань	

Копировал

Формат А3

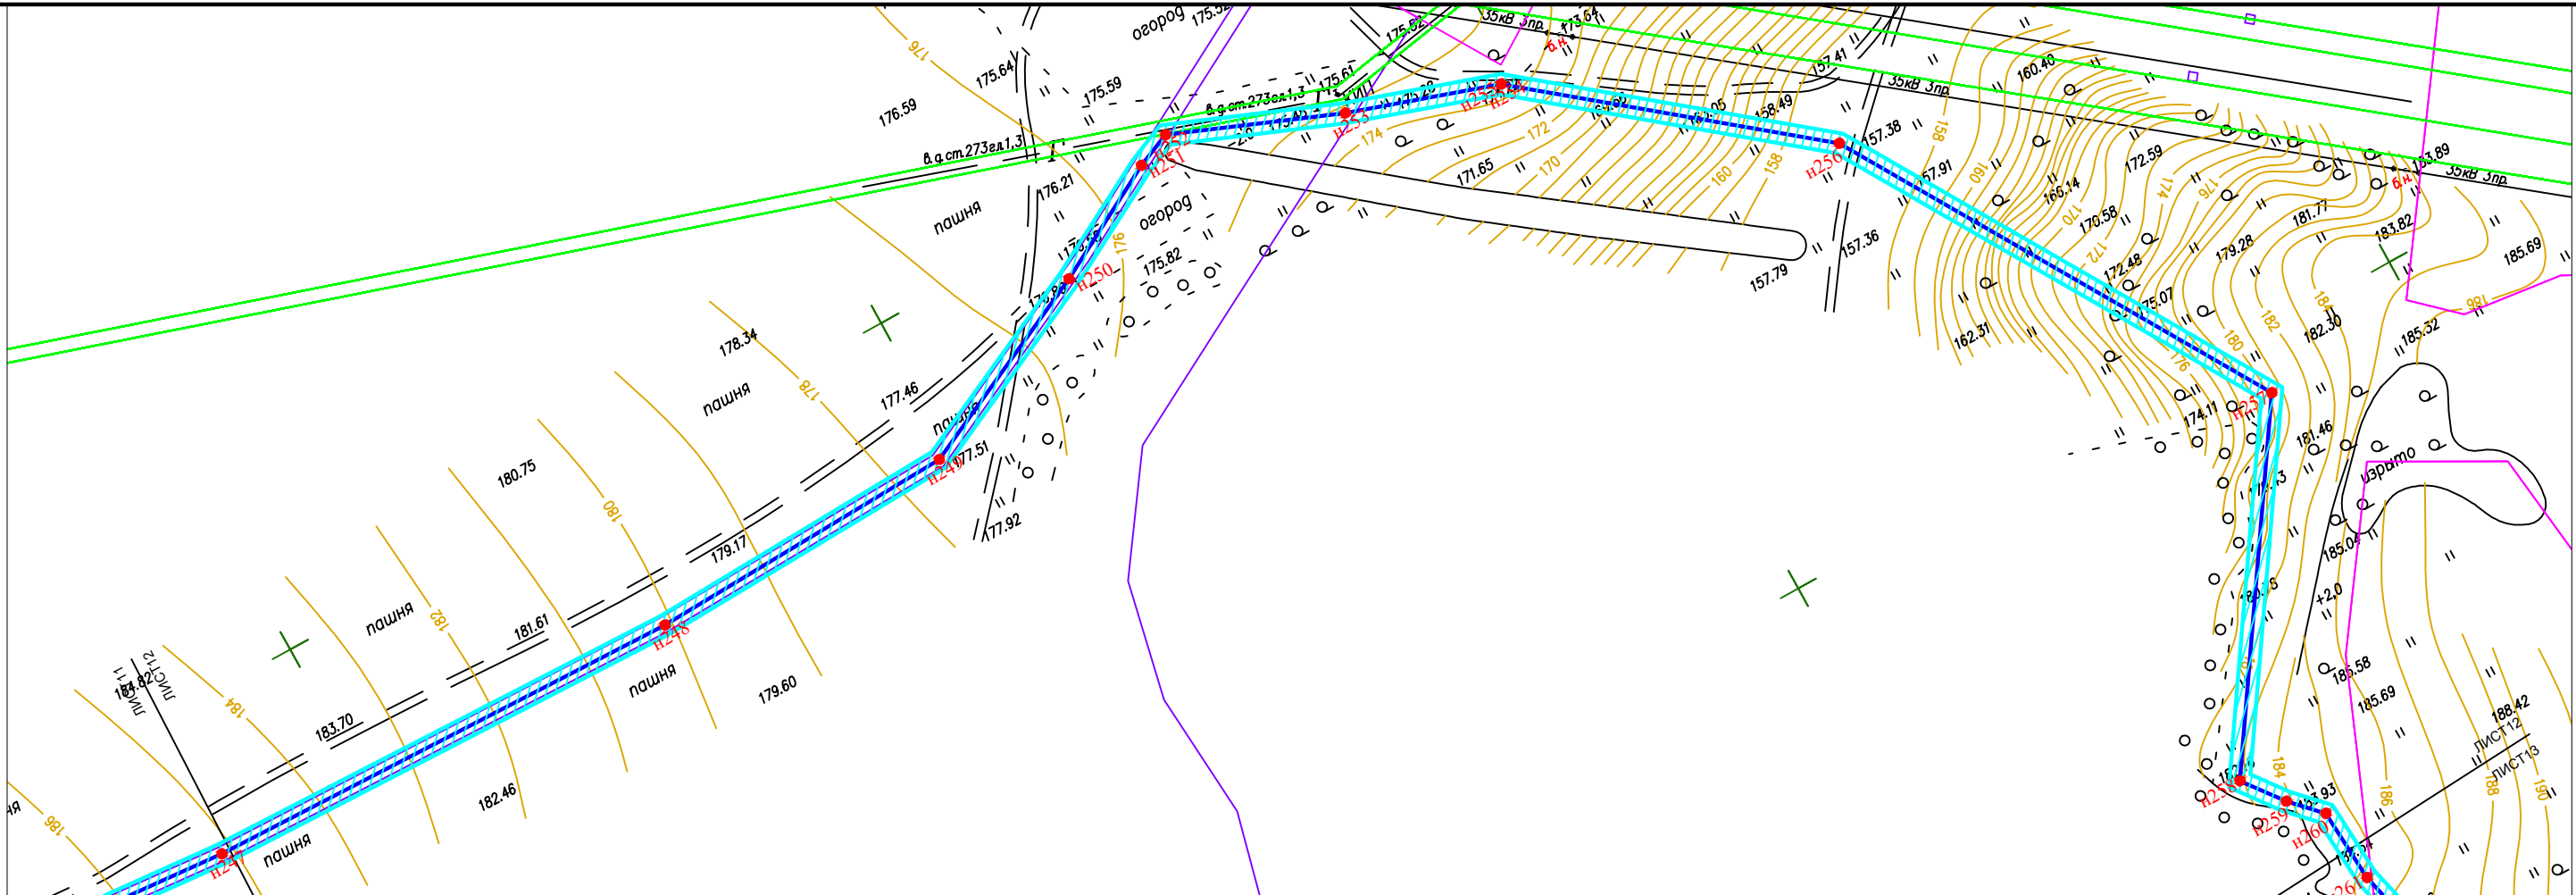


Условные обозначения

- граница муниципальных образований
- граница земельных участков
- граница существующих охранных зон
- граница кадастровых кварталов
- проектируемая ВОЛС
- граница полосы отвода проектируемой ВОЛС
- — поворотные точки проектируемой ВОЛС
- 7 — номера поворотных точек проектируемой ВОЛС


Система координат МСК-46

М 1:2000

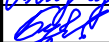						0715-МТС-ППТ-01			
						Линейно-кабельное сооружение (ЛКС) волоконно-оптической линии связи (ВОЛС) "Курская область, Рыльский район, с. Пригородная Слободка (БС 46-300) - Курская область, Кореневский район, пгт. Коренево (БС 46-406)			
Изм.	Кол.ч	Лист	№ док.	Подп.	Дата	Проект планировки территории Рыльский район Пригородненский сельсовет	Стадия	Лист	Листов
Разраб.	Кидяев				07.2016		П	12	13
Проверил	Буднов				07.2016				
Утвердил	Варсеев				07.2016	Схема расположения элемента планировочной структуры	ООО "ИНТЕРСТАР СТРОЙ" г.Рязань		

Копировал

Формат А3

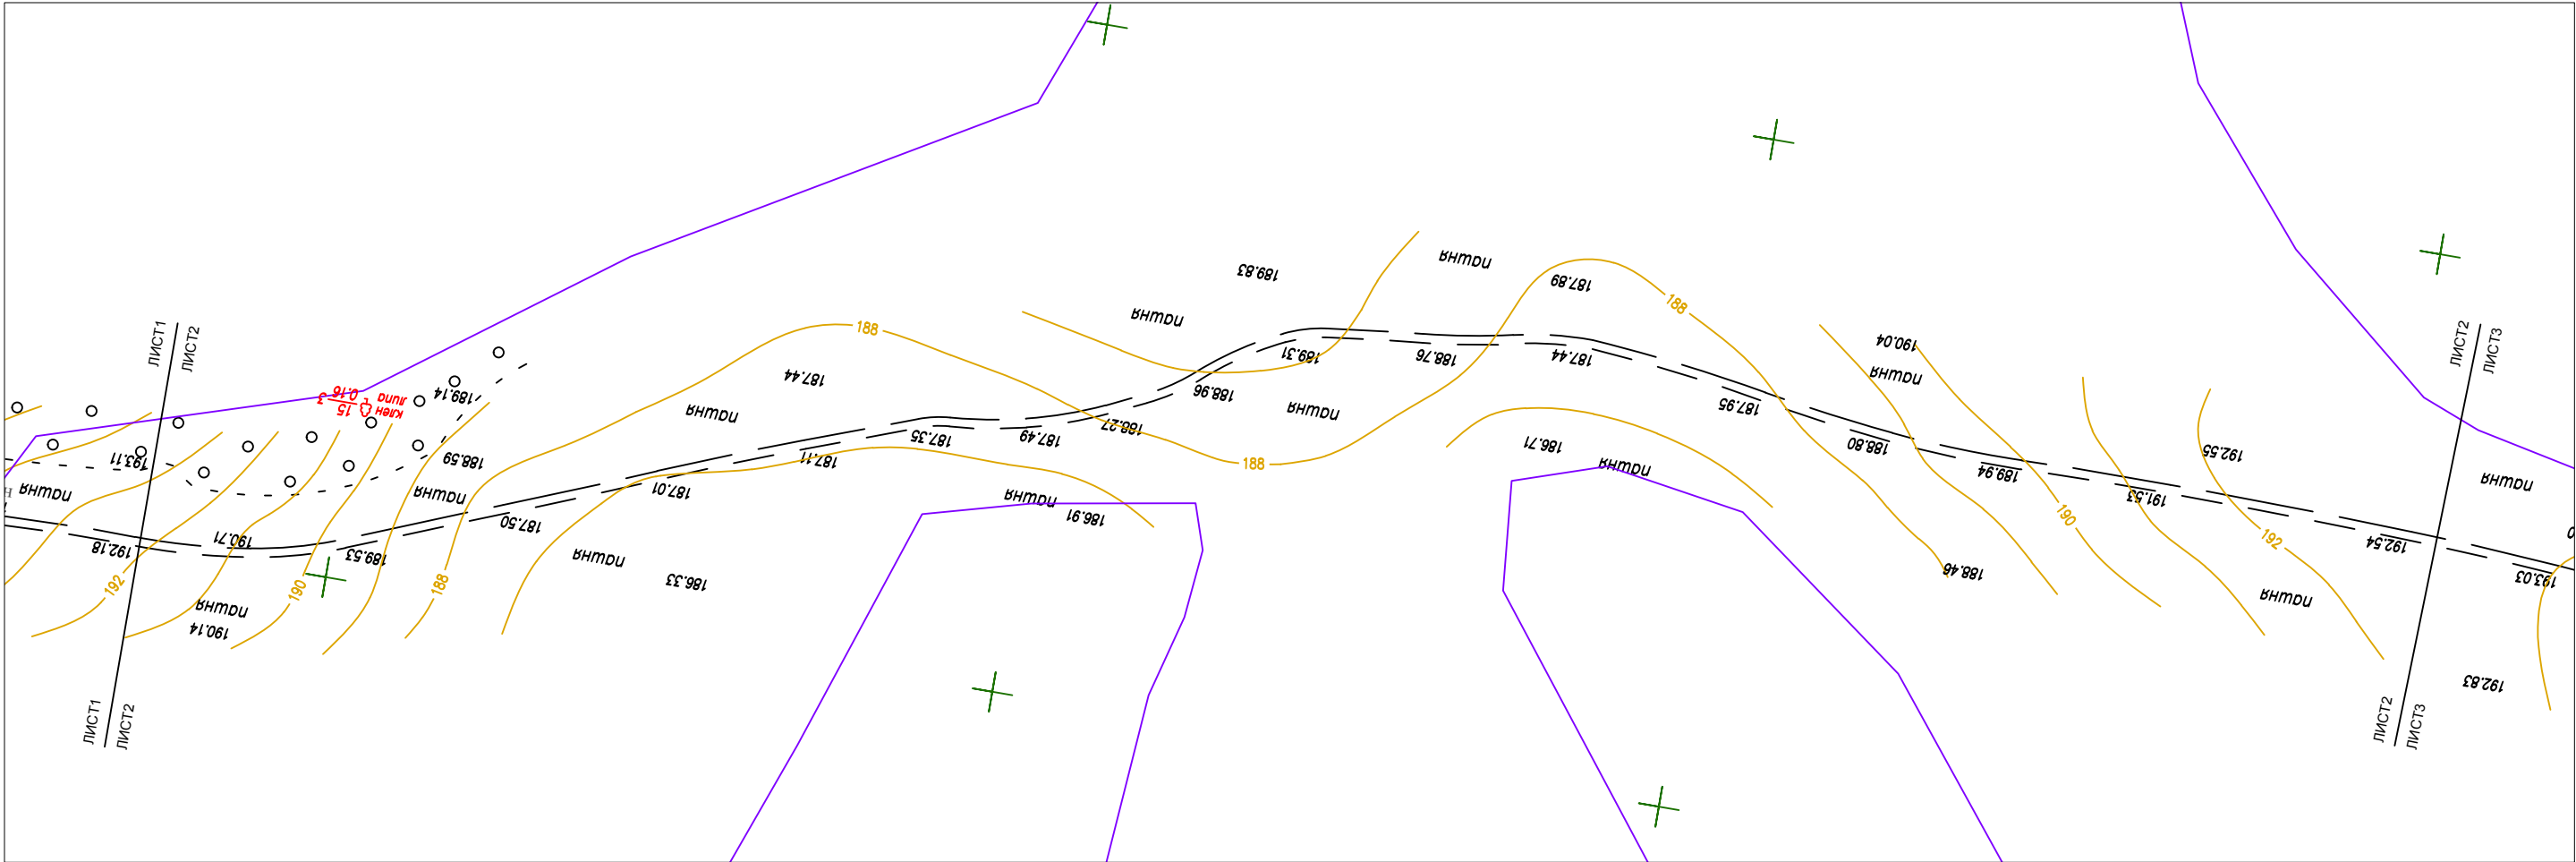


Условные обозначения

- граница земельных участков
- граница существующих охранных зон
- граница кадастровых кварталов
- проектируемая ВОЛС
- граница образуемых земельных участков
- — поворотные точки границ образуемых земельных участков
- 7 — номера поворотных точек границ образуемых земельных участков

Система координат МСК-46

М 1:2000

						0715-МТС-ПМТ-01			
						Линейно-кабельное сооружение (ЛКС) волоконно-оптической линии связи (ВОЛС) "Курская область, Рыльский район, с. Пригородная Слободка (БС 46-300) – Курская область, Кореневский район, пгт. Коренево (БС 46-406)"			
Изм.	Кол.уч.	Лист	Ндок.	Подп.	Дата	Проект межевания территории Рыльский район Пригородненский сельсовет	Стадия	Лист	Листов
Разраб.		Кидяев			07.2016				
Проверил		Буднов			07.2016		П	2	13
Утвердил		Варсеев			07.2016				
						Чертеж межевания территории. Границы образуемых земельных участков.	ООО "ИНТЕРСТАР СТРОЙ" г.Рязань		
									

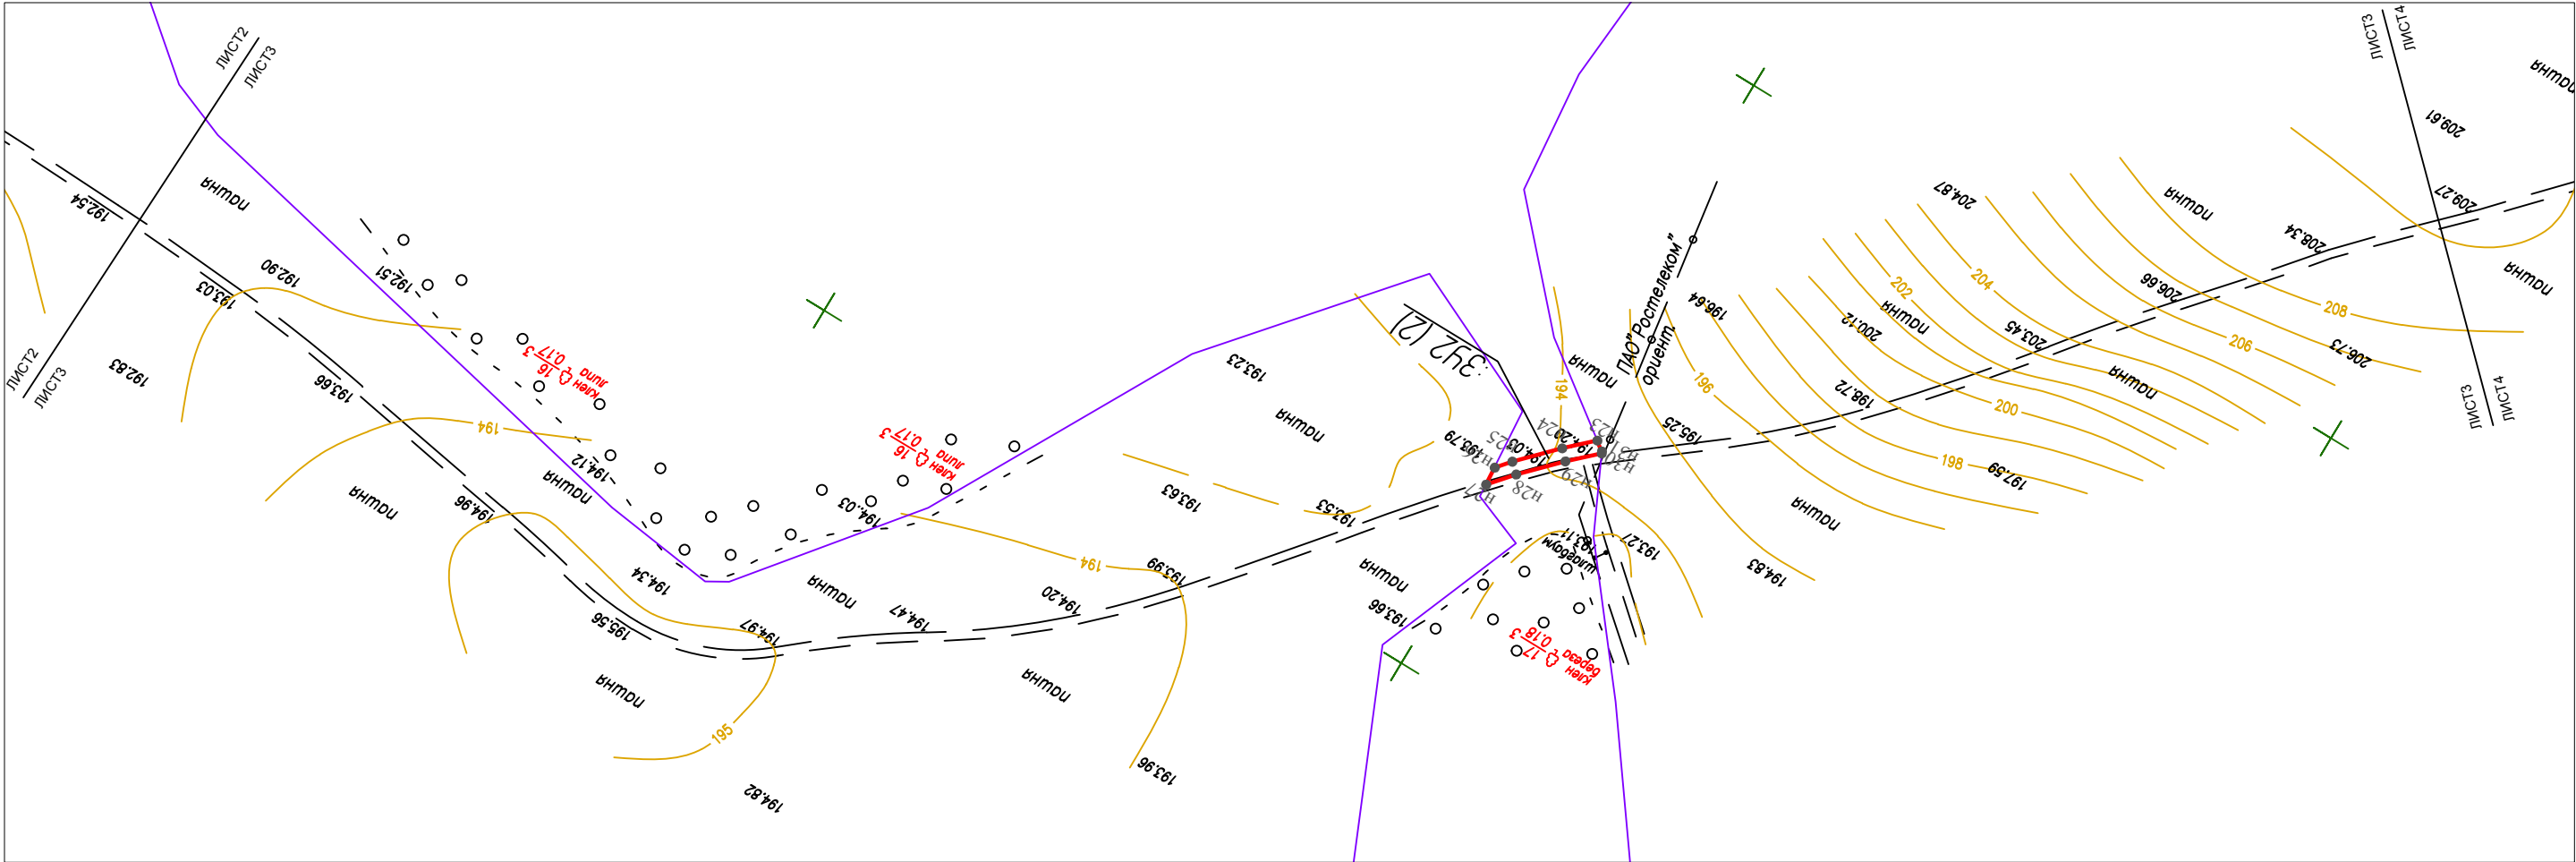


Система координат МСК-46

М 1:2000

- Условные обозначения
- граница земельных участков
 - граница существующих охранных зон
 - граница кадастровых кварталов
 - проектируемая ВОЛС
 - граница образуемых земельных участков
 - — поворотные точки границ образуемых земельных участков
 - 7 — номера поворотных точек границ образуемых земельных участков

						0715-МТС-ПМТ-01			
						Линейно-кабельное сооружение (ЛКС) волоконно-оптической линии связи (ВОЛС) "Курская область, Рыльский район, с. Пригородная Слободка (БС 46-300) – Курская область, Кореневский район, пгт. Коренево (БС 46-406)"			
Изм.	Кол.уч.	Лист	Ндок.	Подп.	Дата	Проект межевания территории Рыльский район Пригородненский сельсовет	Стадия	Лист	Листов
Разраб.		Кидаев			07.2016		П	3	13
Проверил		Буднов			07.2016				
Утвердил		Варсеев			07.2016				
						Чертеж межевания территории. Границы образуемых земельных участков.	ООО "ИНТЕРСТАР СТРОЙ" г.Рязань		
									

Согласовано				Взам инв. N		Подп. и дата		Инв. N подл.	

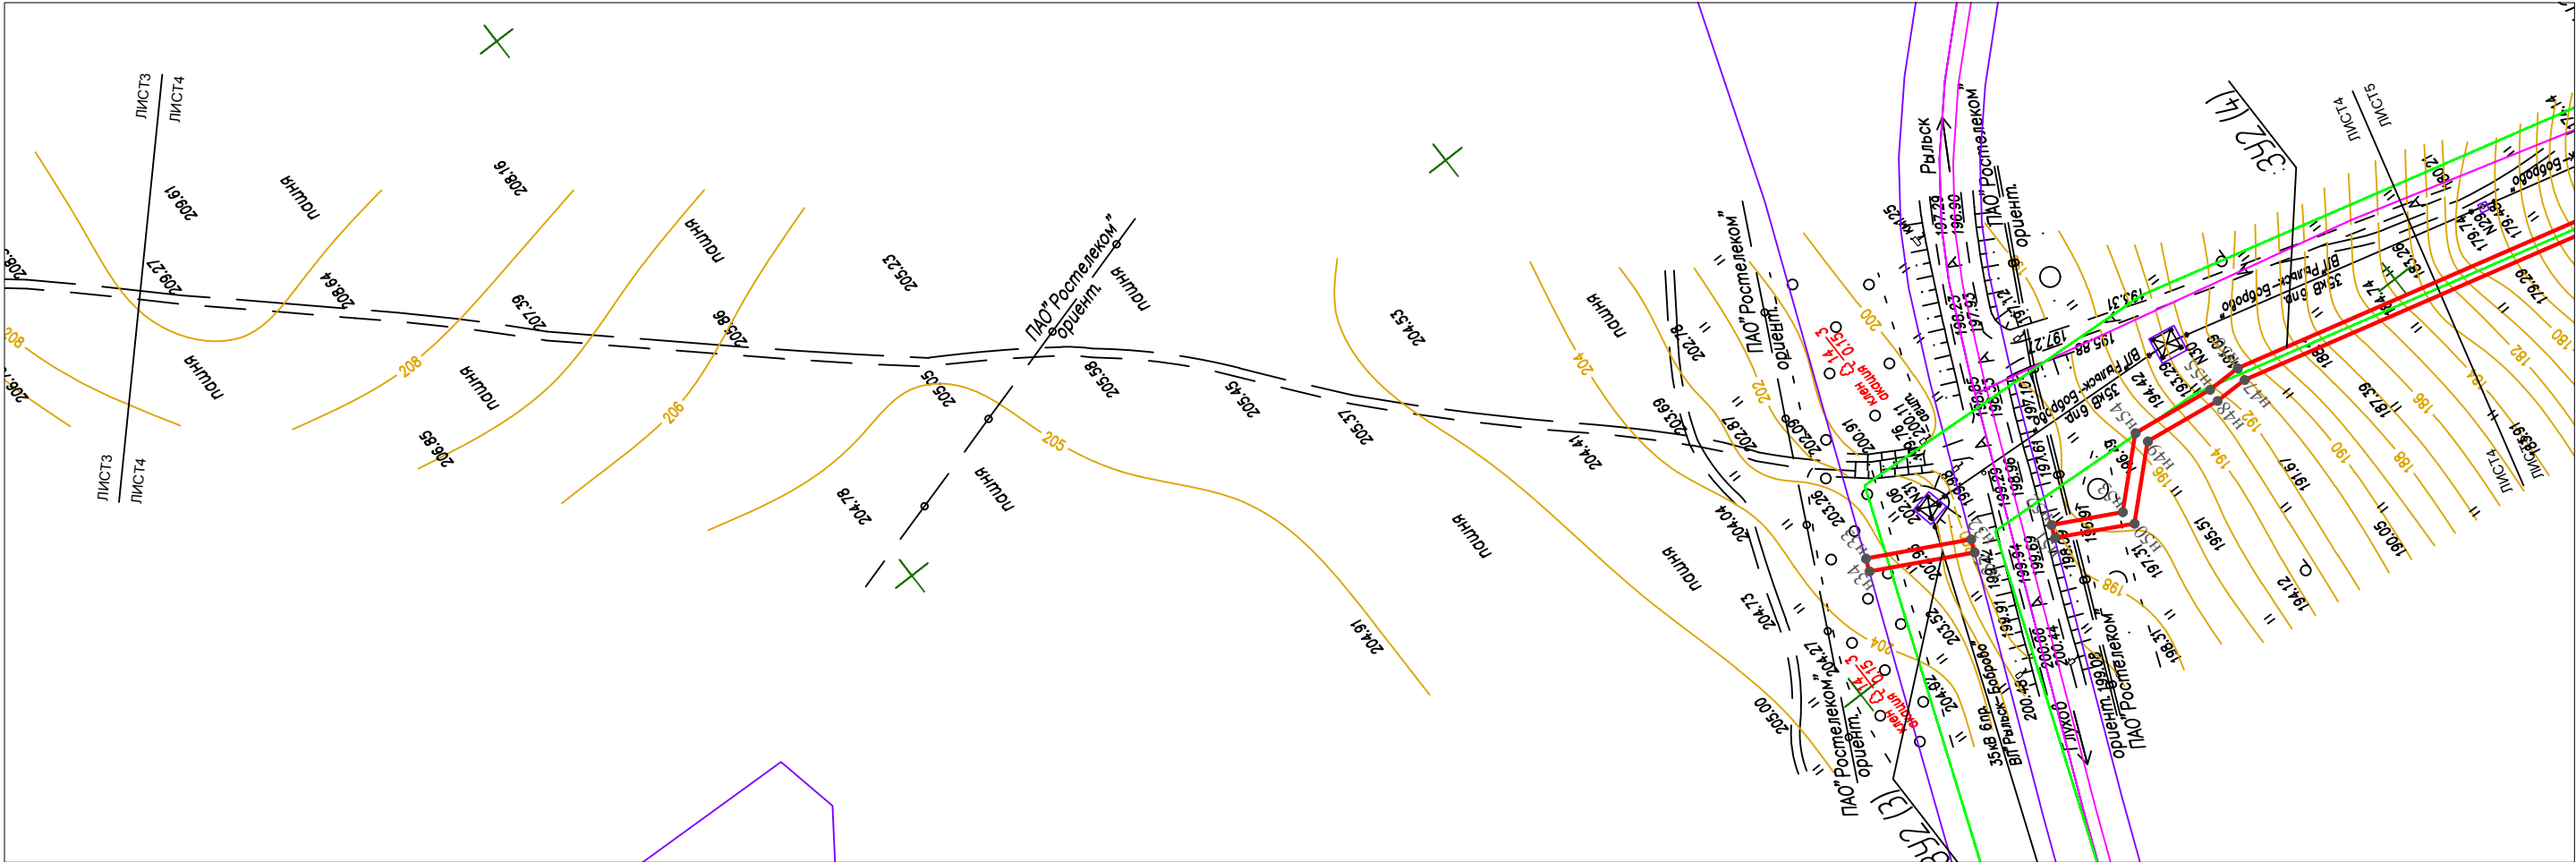

Условные обозначения

- граница земельных участков
- граница существующих охранных зон
- граница кадастровых кварталов
- проектируемая ВОЛС
- граница образуемых земельных участков
- — поворотные точки границ образуемых земельных участков
- 7 — номера поворотных точек границ образуемых земельных участков

Система координат МСК-46

М 1:2000

						0715-МТС-ПМТ-01					
						Линейно-кабельное сооружение (ЛКС) волоконно-оптической линии связи (ВОЛС) "Курская область, Рыльский район, с. Пригородная Слободка (БС 46-300) – Курская область, Кореневский район, пгт. Коренево (БС 46-406)"					
Изм.	Кол.уч.	Лист	Ндок.	Подп.	Дата	Проект межевания территории Рыльский район Пригородненский сельсовет			Стадия	Лист	Листов
Разраб.		Кидяев		<i>М.И. Кидяев</i>	07.2016				П	4	13
Проверил		Буднов		<i>В.И. Буднов</i>	07.2016						
Утвердил		Варсеев		<i>А.В. Варсеев</i>	07.2016	Чертеж межевания территории. Границы образуемых земельных участков.			ООО "ИНТЕРСТАР СТРОЙ" г.Рязань		
											

Копировал


Формат А3

Согласовано

Взам инв. N

Подп. и дата

Инв. N подл.

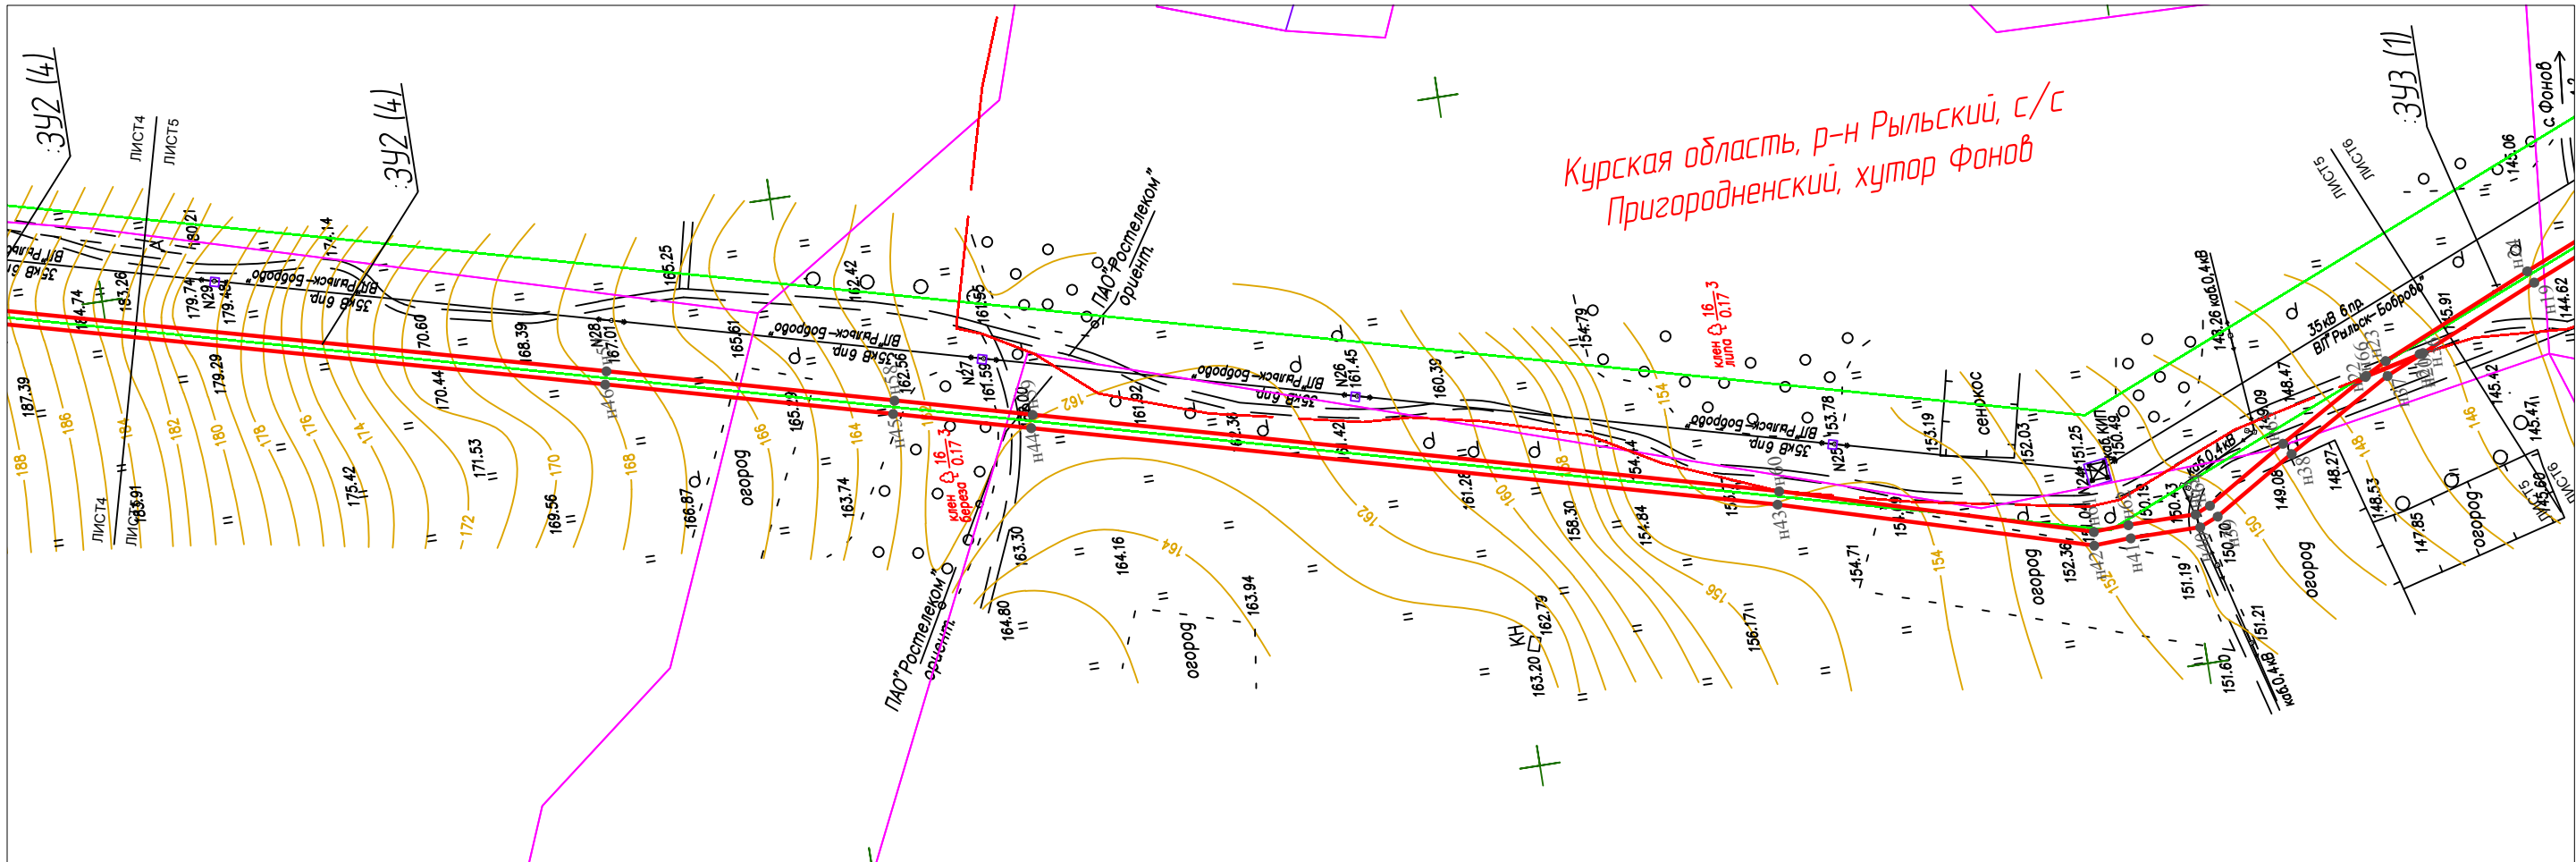

Условные обозначения

- граница земельных участков
- граница существующих охранных зон
- граница кадастровых кварталов
- проектируемая ВОЛС
- граница образуемых земельных участков
- — поворотные точки границ образуемых земельных участков
- 7 — номера поворотных точек границ образуемых земельных участков

Система координат МСК-46

М 1:2000

						0715-МТС-ПМТ-01			
						Линейно-кабельное сооружение (ЛКС) волоконно-оптической линии связи (ВОЛС) "Курская область, Рыльский район, с. Пригородная Слободка (БС 46-300) – Курская область, Кореневский район, пгт. Коренево (БС 46-406)"			
Изм.	Кол.уч.	Лист	Ндок.	Подп.	Дата	Проект межевания территории Рыльский район Пригородненский сельсовет	Стадия	Лист	Листов
Разраб.		Кидяев			07.2016		П	5	13
Проверил		Буднов			07.2016				
Утвердил		Варсеев			07.2016				
						Чертеж межевания территории. Границы образуемых земельных участков.	ООО "ИНТЕРСТАР СТРОЙ" г.Рязань		
									

Копировал


Формат А3

Согласовано

Взам инв. N

Подп. и дата

Инв. N подл.

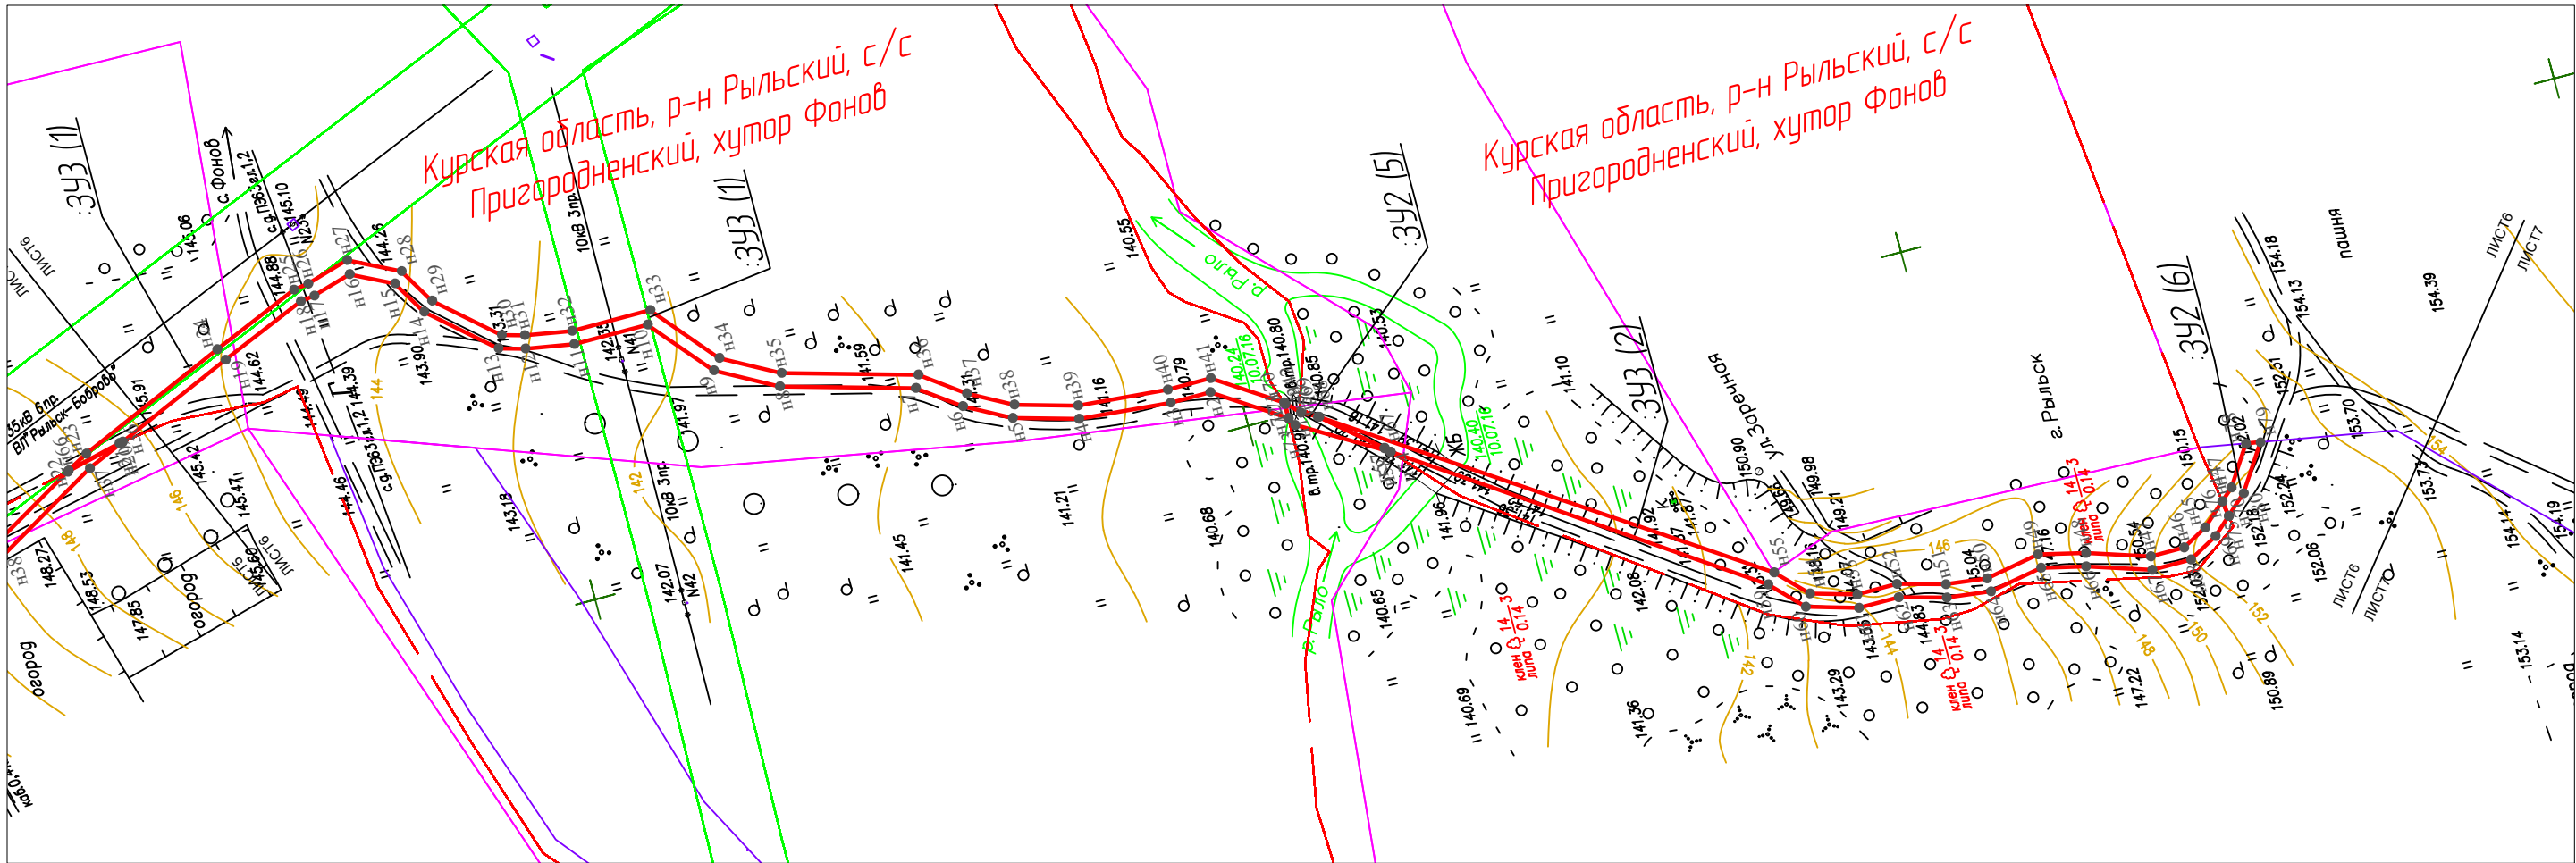

Условные обозначения


- граница земельных участков
- граница существующих охранных зон
- граница кадастровых кварталов
- проектируемая ВО/ЛС
- граница образуемых земельных участков
- — поворотные точки границ образуемых земельных участков
- 7 — номера поворотных точек границ образуемых земельных участков

Система координат МСК-46

М 1:2000

						0715-МТС-ПМТ-01			
						Линейно-кабельное сооружение (ЛКС) волоконно-оптической линии связи (ВО/ЛС) "Курская область, Рыльский район, с. Пригородная Слободка (БС 46-300) – Курская область, Кореневский район, пгт. Коренево (БС 46-406)"			
Изм.	Кол.уч.	Лист	Ндок.	Подп.	Дата	Проект межевания территории Рыльский район Пригородненский сельсовет	Стадия	Лист	Листов
Разраб.		Кидаев			07.2016				
Проверил		Буднов			07.2016		П	6	13
Утвердил		Варсеев			07.2016				
						Чертеж межевания территории. Границы образуемых земельных участков.	ООО "ИНТЕРСТАР СТРОЙ" г.Рязань		
									

Согласовано				Взам инв. N		Подп. и дата		Инв. N подл.	

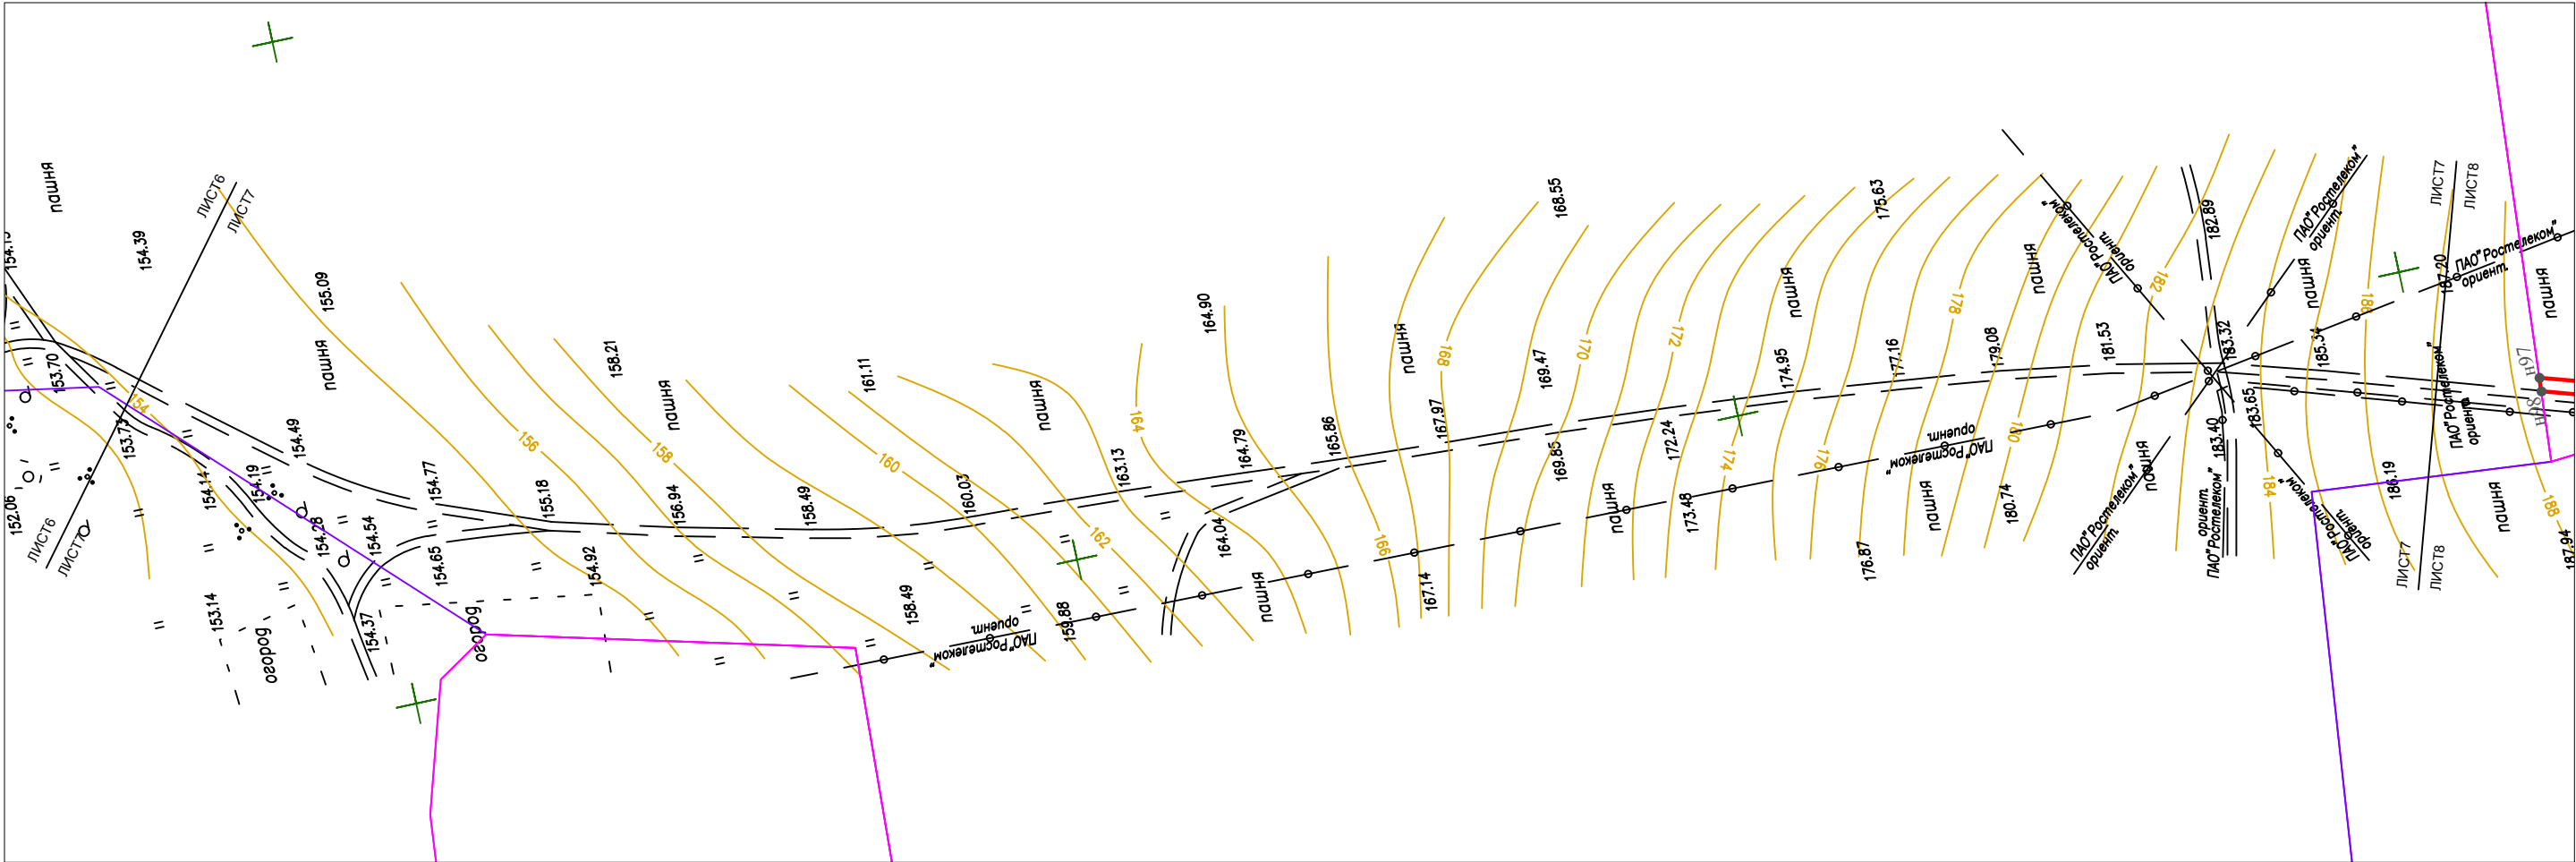

Условные обозначения


- граница земельных участков
- граница существующих охранных зон
- граница кадастровых кварталов
- проектируемая ВОЛС
- граница образуемых земельных участков
- — поворотные точки границ образуемых земельных участков
- 7 — номера поворотных точек границ образуемых земельных участков

Система координат МСК-46

М 1:2000

						0715-МТС-ПМТ-01					
						Линейно-кабельное сооружение (ЛКС) волоконно-оптической линии связи (ВОЛС) "Курская область, Рыльский район, с. Пригородная Слободка (БС 46-300) – Курская область, Кореневский район, пгт. Коренево (БС 46-406)"					
Изм.	Кол.уч.	Лист	Ндок.	Подп.	Дата	Проект межевания территории Рыльский район Пригородненский сельсовет			Стадия	Лист	Листов
Разраб.		Кидяев		<i>М.И. Кидяев</i>	07.2016				П	7	13
Проверил		Буднов		<i>В.В. Буднов</i>	07.2016						
Утвердил		Варсеев		<i>А.В. Варсеев</i>	07.2016	Чертеж межевания территории. Границы образуемых земельных участков.			ООО "ИНТЕРСТАР СТРОЙ" г.Рязань		
											

Согласовано					
Инв. N подл.	Подп. и дата	Взам инв. N			

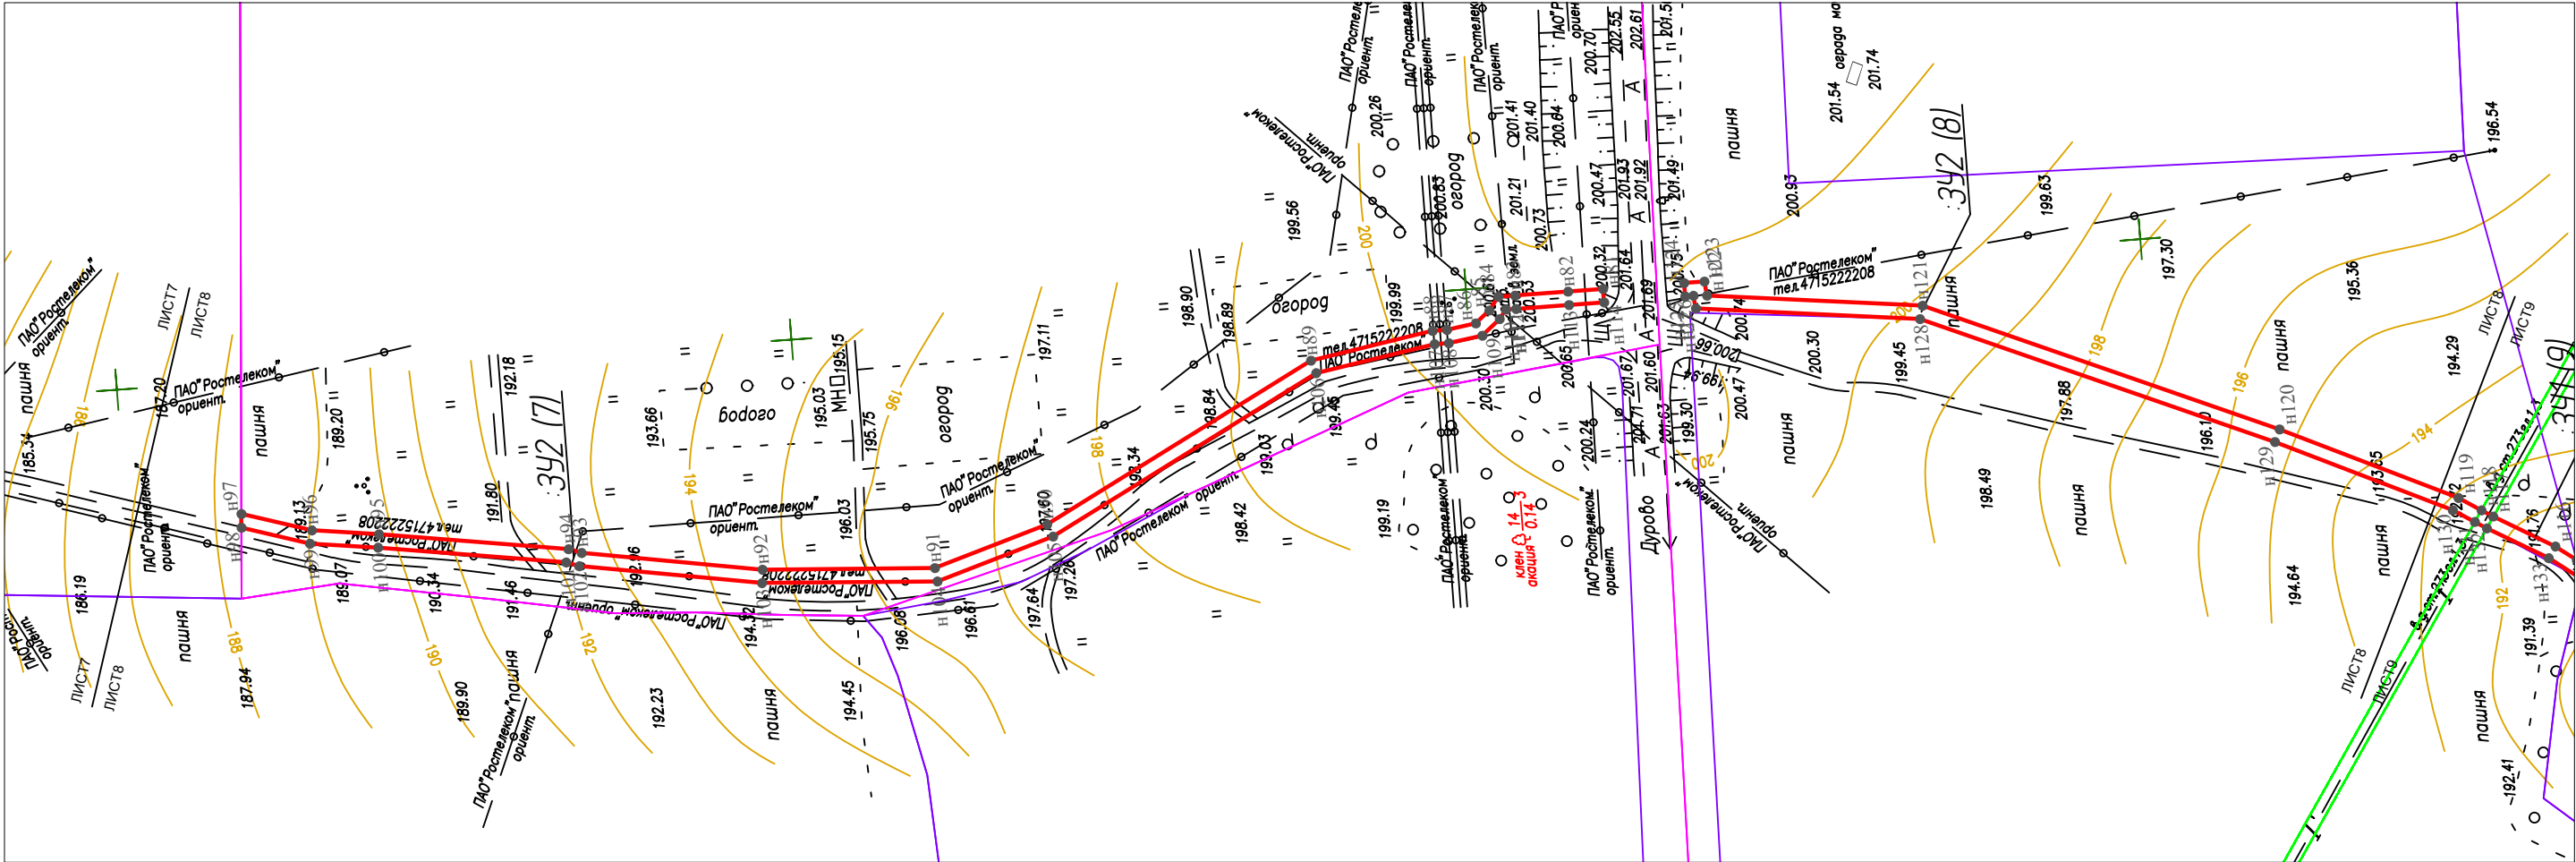

Условные обозначения

- граница земельных участков
- граница существующих охранных зон
- граница кадастровых кварталов
- проектируемая ВОЛС
- граница образуемых земельных участков
- — поворотные точки границ образуемых земельных участков
- 7 — номера поворотных точек границ образуемых земельных участков


Система координат МСК-46

М 1:2000

						0715-МТС-ПМТ-01					
						Линейно-кабельное сооружение (ЛКС) волоконно-оптической линии связи (ВОЛС) "Курская область, Рыльский район, с. Пригородная Слободка (БС 46-300) – Курская область, Кореневский район, пгт. Коренево (БС 46-406)"					
Изм.	Кол.уч.	Лист	Ндок.	Подп.	Дата	Проект межевания территории Рыльский район Пригородненский сельсовет			Стадия	Лист	Листов
Разраб.		Кидяев			07.2016				П	8	13
Проверил		Буднов			07.2016						
Утвердил		Варсеев			07.2016	Чертеж межевания территории. Границы образуемых земельных участков.			ООО "ИНТЕРСТАР СТРОЙ" г.Рязань		
											

Копировал

Формат А3

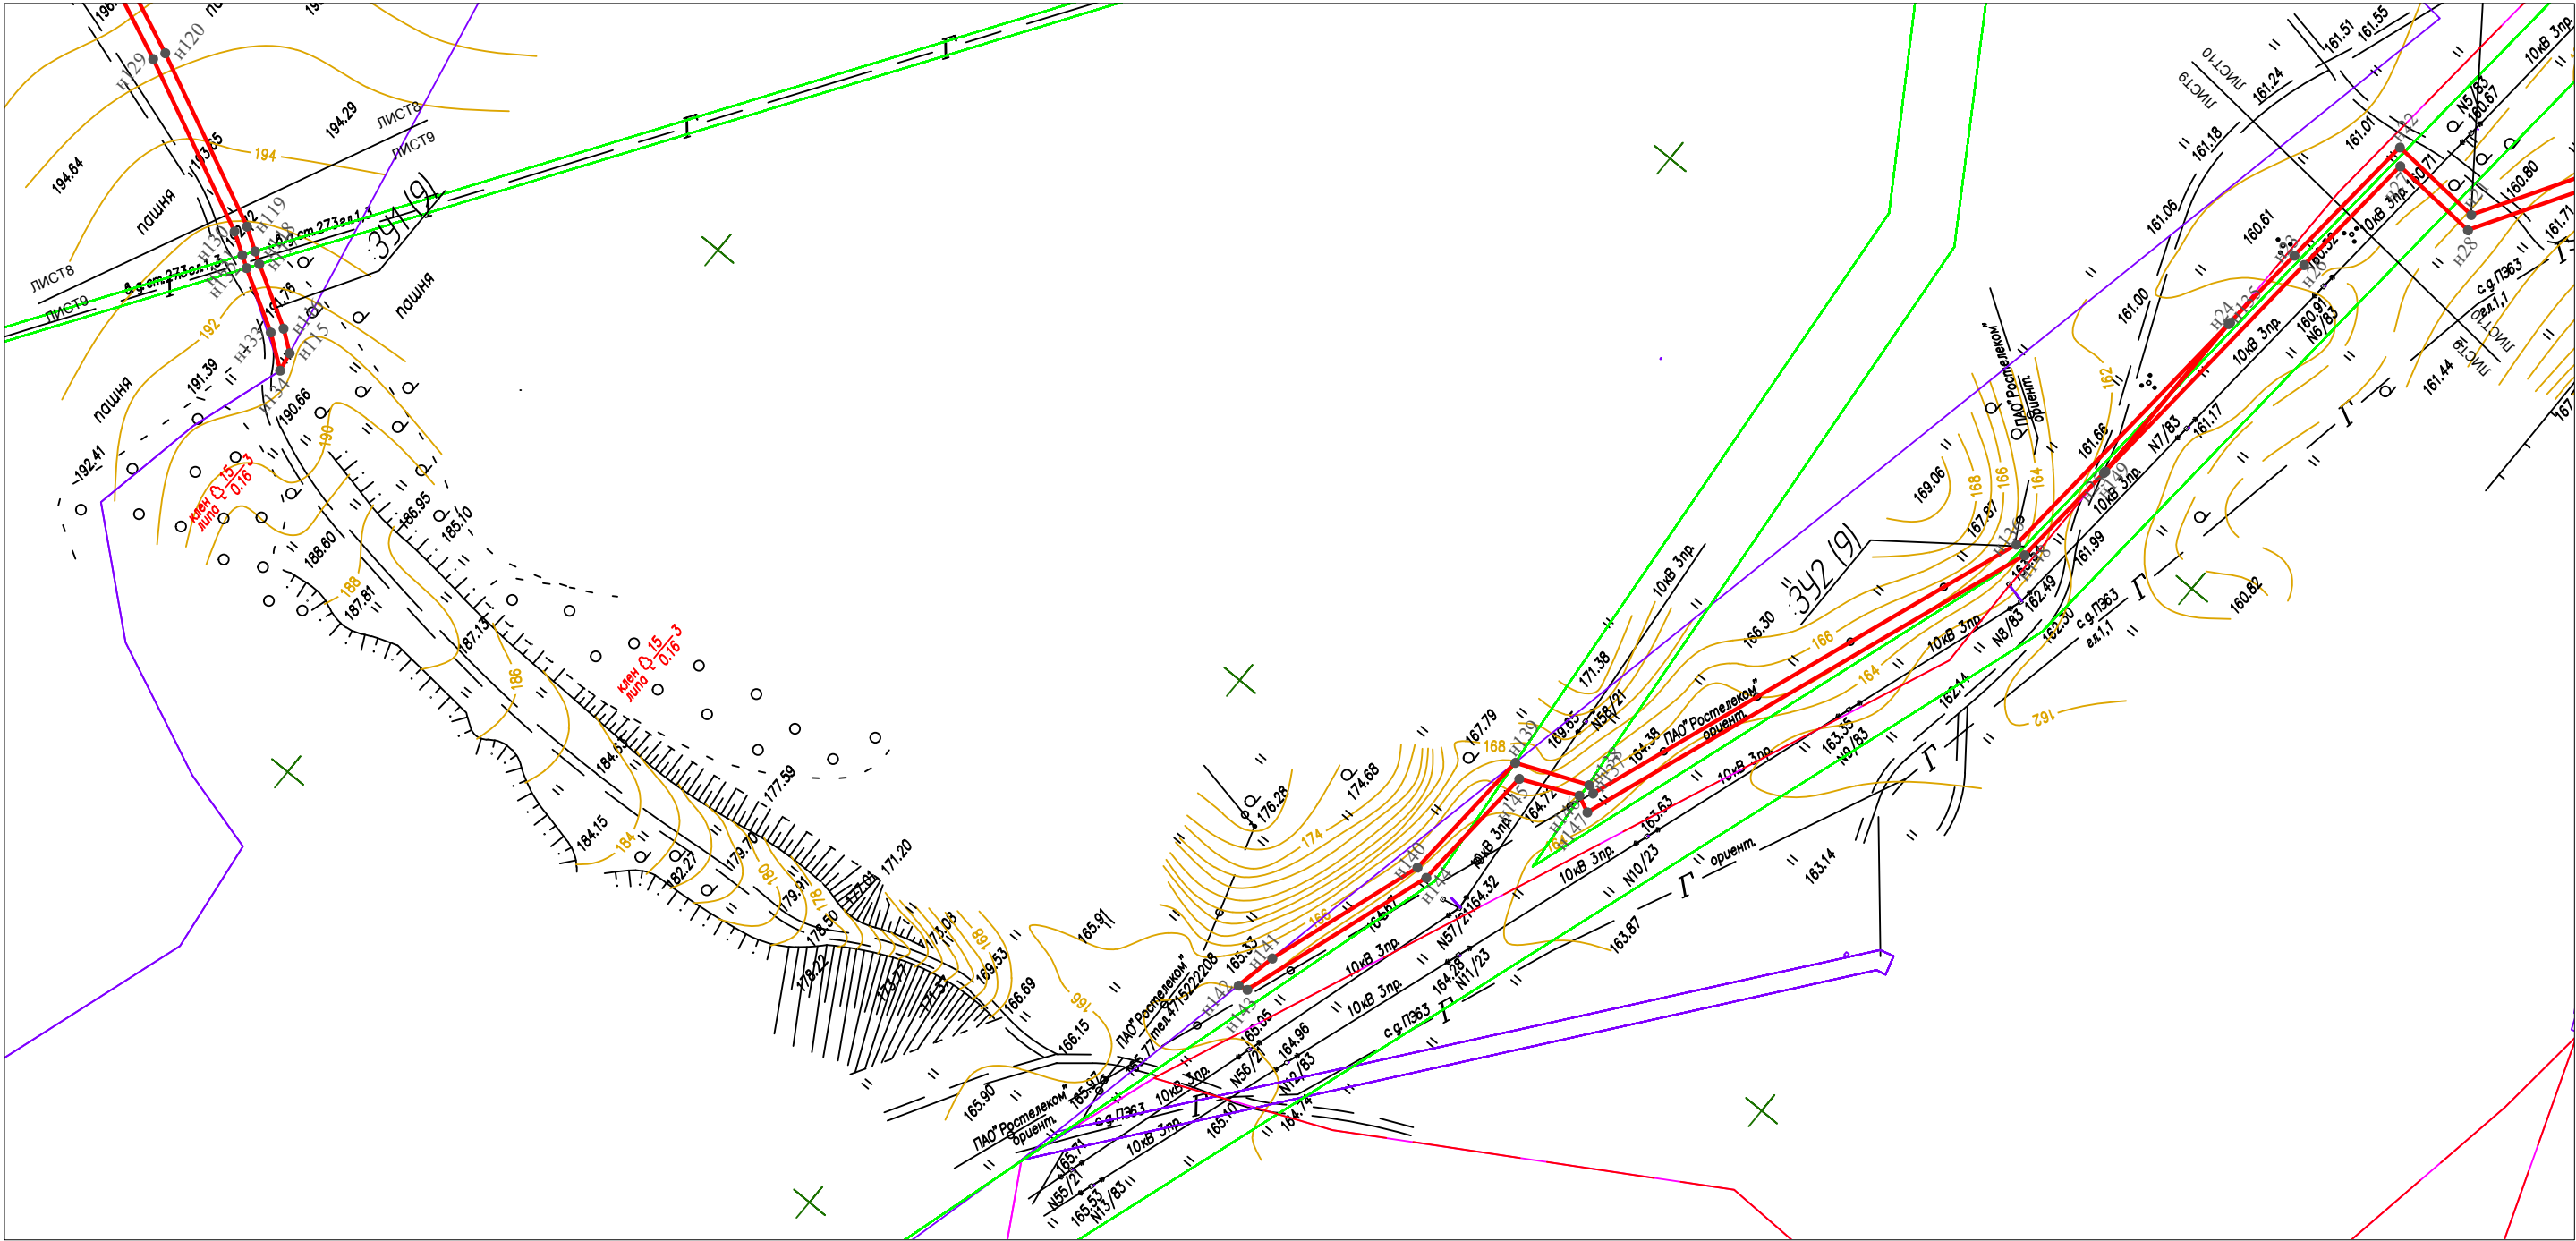

Условные обозначения

- граница земельных участков
- граница существующих охранных зон
- граница кадастровых кварталов
- проектируемая ВОЛС
- граница образуемых земельных участков
- — поворотные точки границ образуемых земельных участков
- 7 — номера поворотных точек границ образуемых земельных участков

Система координат МСК-46

М 1:2000


						0715-МТС-ПМТ-01					
						Линейно-кабельное сооружение (ЛКС) волоконно-оптической линии связи (ВОЛС) "Курская область, Рыльский район, с. Пригородная Слободка (БС 46-300) – Курская область, Кореневский район, пгт. Коренево (БС 46-406)"					
Изм.	Кол.уч.	Лист	Ндок.	Подп.	Дата	Проект межевания территории Рыльский район Пригородненский сельсовет			Стадия	Лист	Листов
Разраб.		Кидяев			07.2016				П	9	13
Проверил		Буднов			07.2016						
Утвердил		Варсеев			07.2016	Чертеж межевания территории. Границы образуемых земельных участков.			ООО "ИНТЕРСТАР СТРОЙ" г.Рязань		
											

Согласовано

Взам инв. N

Подп. и дата

Инв. N подл.

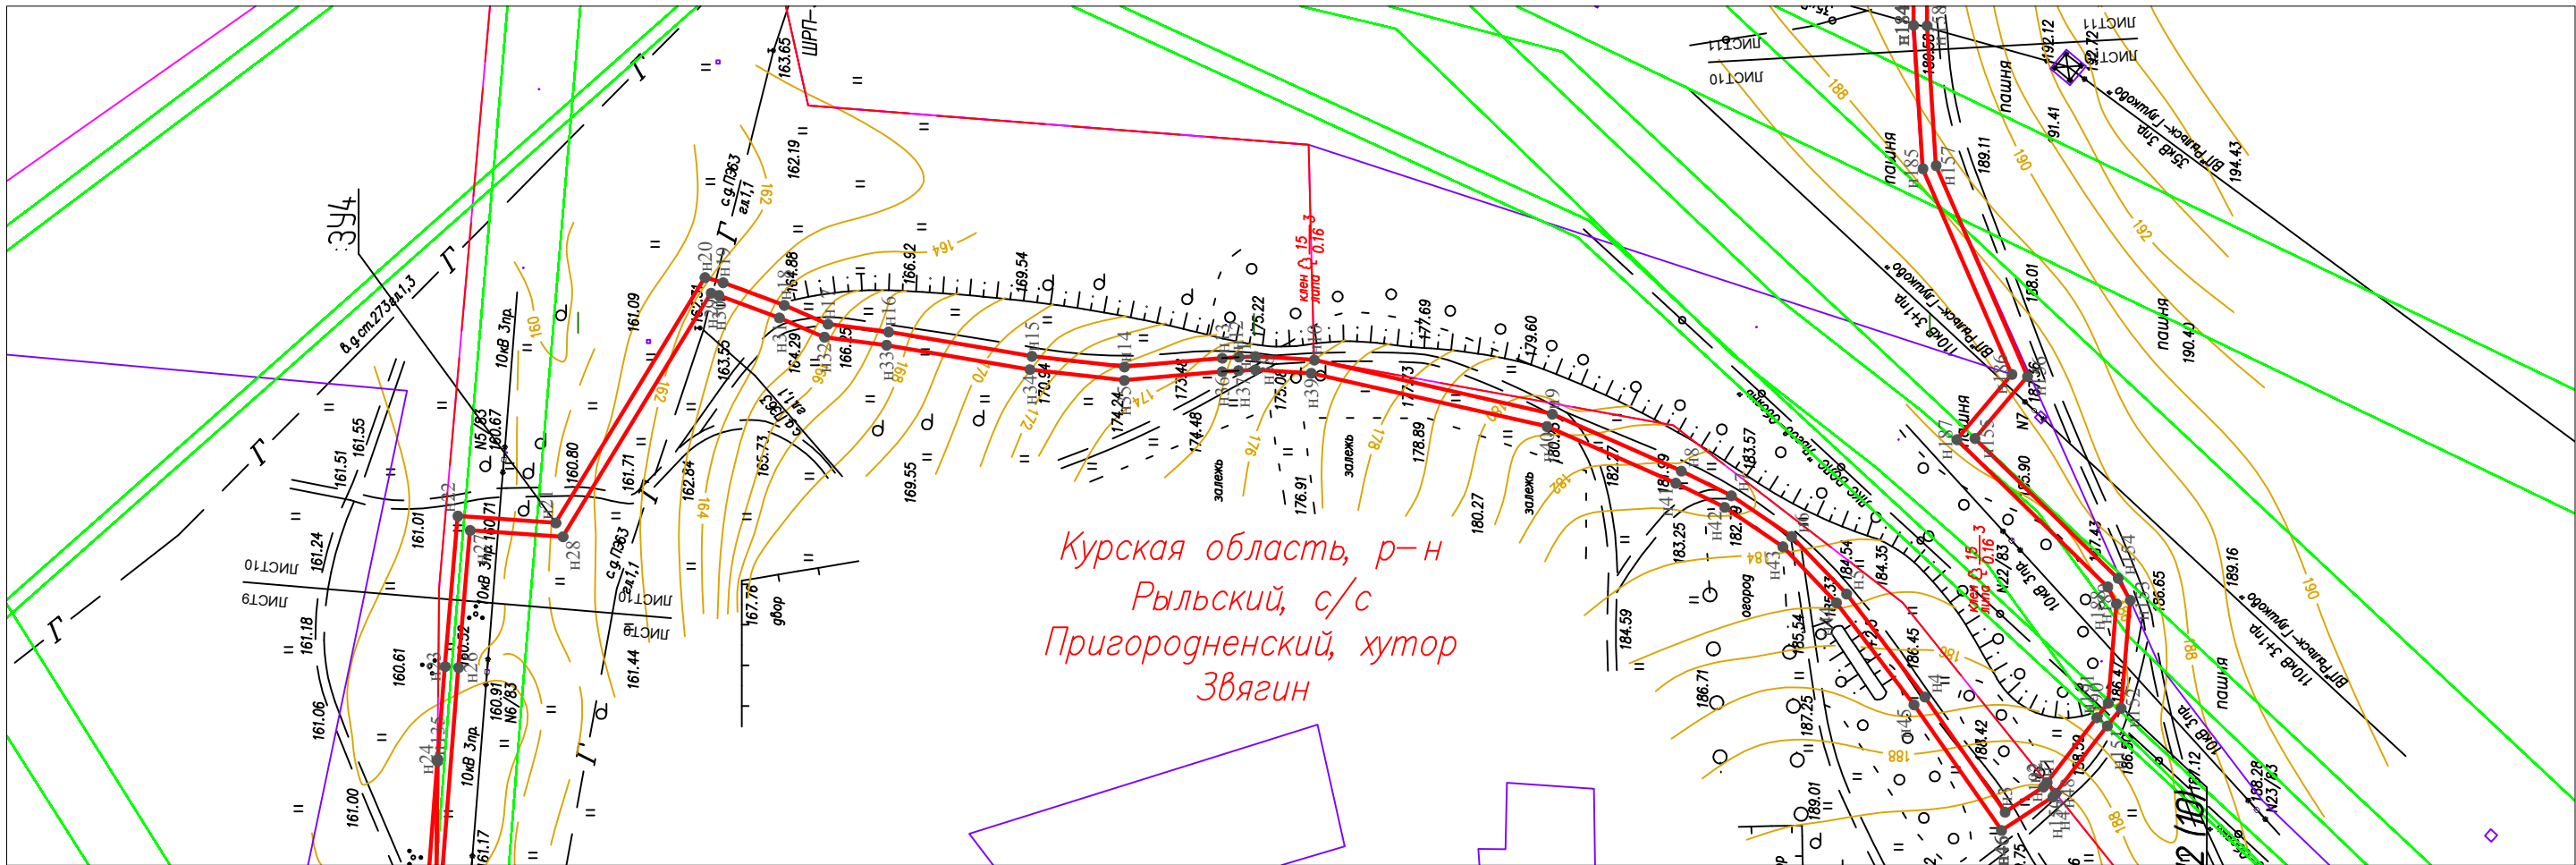

Условные обозначения

- граница земельных участков
- граница существующих охранных зон
- граница кадастровых кварталов
- проектируемая ВО/ЛС
- граница образуемых земельных участков
- — поворотные точки границ образуемых земельных участков
- 7 — номера поворотных точек границ образуемых земельных участков


Система координат МСК-46

М 1:2000

						0715-МТС-ПМТ-01					
						Линейно-кабельное сооружение (ЛКС) волоконно-оптической линии связи (ВО/ЛС) "Курская область, Рыльский район, с. Пригородная Слободка (БС 46-300) - Курская область, Кореневский район, пгт. Коренево (БС 46-406)"					
Изм.	Кол.уч.	Лист	Ндок.	Подп.	Дата	Проект межевания территории Рыльский район Пригородненский сельсовет			Стадия	Лист	Листов
Разраб.		Кидаев			07.2016				П	10	13
Проверил		Буднов			07.2016						
Утвердил		Варсеев			07.2016						
						Чертеж межевания территории. Границы образуемых земельных участков.			ООО "ИНТЕРСТАР СТРОЙ" г.Рязань		
											

Копировал

Формат А3

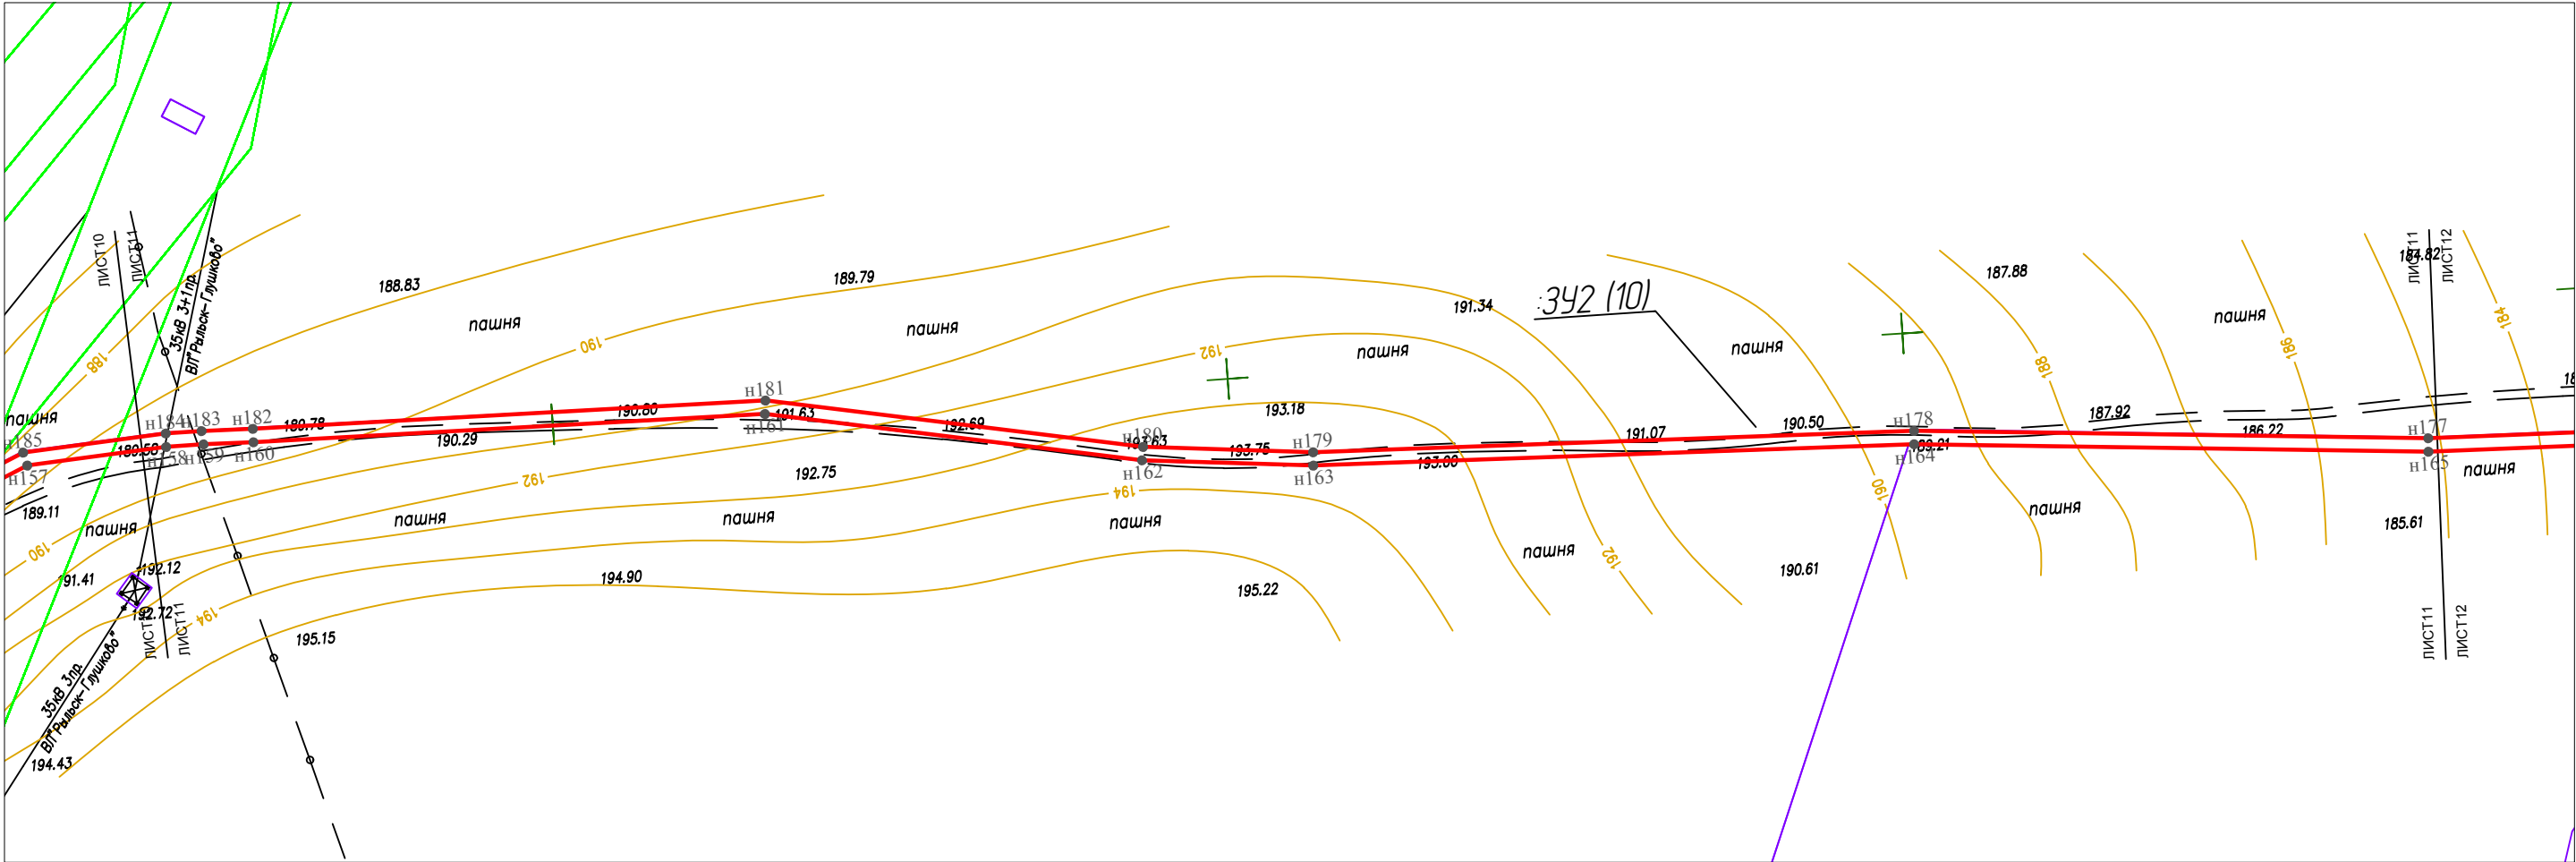


Условные обозначения

- граница земельных участков
- граница существующих охранных зон
- граница кадастровых кварталов
- проектируемая ВОЛС
- граница образуемых земельных участков
- — поворотные точки границ образуемых земельных участков
- 7 — номера поворотных точек границ образуемых земельных участков

Система координат МСК-46

М 1:2000

						0715-МТС-ПМТ-01			
						Линейно-кабельное сооружение (ЛКС) волоконно-оптической линии связи (ВОЛС) "Курская область, Рыльский район, с. Пригородная Слободка (БС 46-300) – Курская область, Кореневский район, пгт. Коренево (БС 46-406)"			
Изм.	Кол.уч.	Лист	Индок.	Подп.	Дата	Проект межевания территории Рыльский район Пригородненский сельсовет	Стадия	Лист	Листов
Разраб.		Кидяев			07.2016				
Проверил		Буднов			07.2016		П	11	13
Утвердил		Варсеев			07.2016	Чертеж межевания территории. Границы образуемых земельных участков.	ООО "ИНТЕРСТАР СТРОЙ" г.Рязань		
									

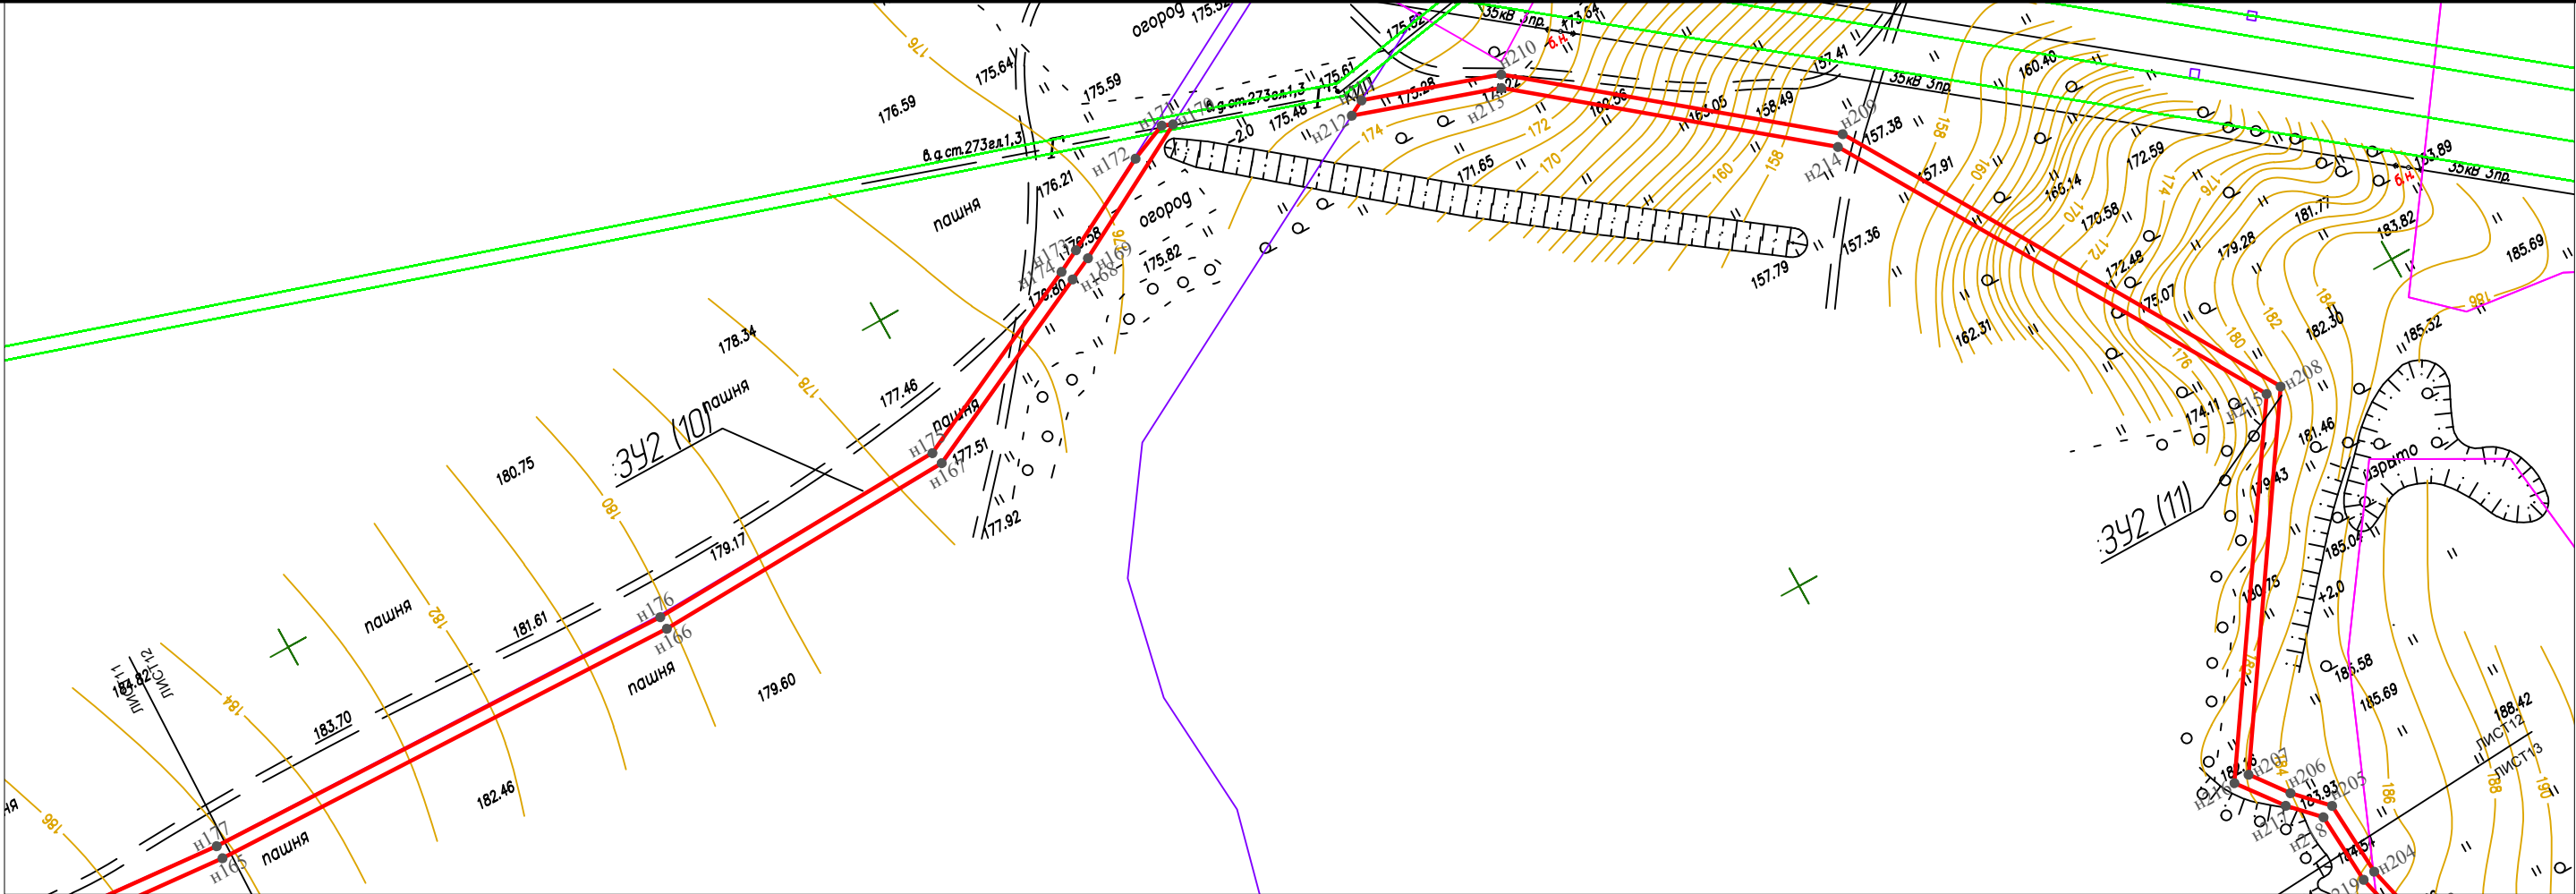

Условные обозначения

- граница земельных участков
- граница существующих охранных зон
- граница кадастровых кварталов
- проектируемая ВОЛС
- граница образуемых земельных участков
- — поворотные точки границ образуемых земельных участков
- 7 — номера поворотных точек границ образуемых земельных участков

Система координат МСК-46

М 1:2000


						0715-МТС-ПМТ-01			
						Линейно-кабельное сооружение (ЛКС) волоконно-оптической линии связи (ВОЛС) "Курская область, Рыльский район, с. Пригородная Слободка (БС 46-300) – Курская область, Кореневский район, пгт. Коренево (БС 46-406)"			
Изм.	Кол.уч.	Лист	Ндок.	Подп.	Дата	Проект межевания территории Рыльский район Пригородненский сельсовет	Стадия	Лист	Листов
Разраб.		Кидаев		<i>Кидаев</i>	07.2016				
Проверил		Буднов		<i>Буднов</i>	07.2016		П	12	13
Утвердил		Варсеев		<i>Варсеев</i>	07.2016	Чертеж межевания территории. Границы образуемых земельных участков.	ООО "ИНТЕРСТАР СТРОЙ" г.Рязань		
									

Согласовано

Взам инв. N

Подп. и дата

Инв. N подл.

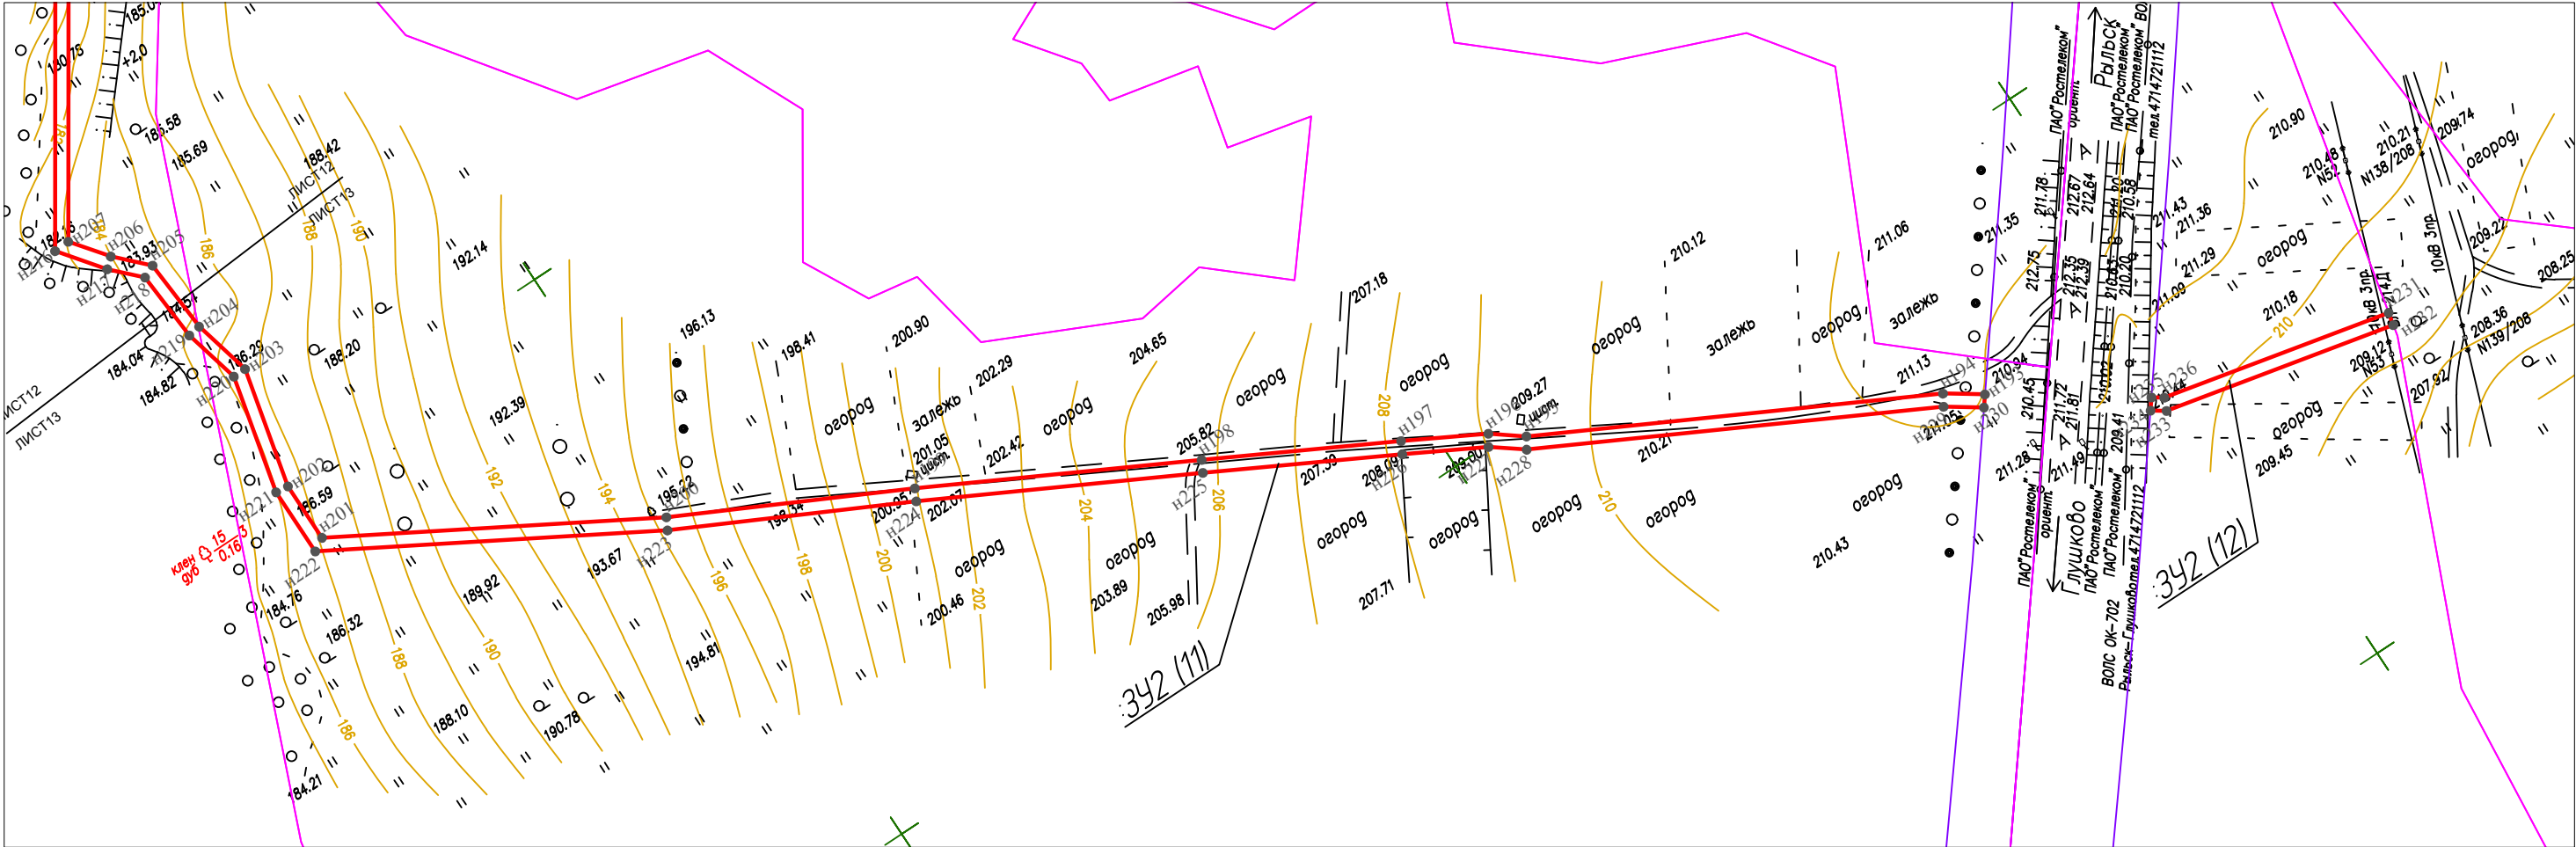

Условные обозначения

- граница земельных участков
- граница существующих охранных зон
- граница кадастровых кварталов
- проектируемая ВОЛС
- граница образуемых земельных участков
- — поворотные точки границ образуемых земельных участков
- 7 — номера поворотных точек границ образуемых земельных участков

Система координат МСК-46

М 1:2000

						0715-МТС-ПМТ-01					
						Линейно-кабельное сооружение (ЛКС) волоконно-оптической линии связи (ВОЛС) "Курская область, Рыльский район, с. Пригородная Слободка (БС 46-300) – Курская область, Кореневский район, пгт. Коренево (БС 46-406)"					
Изм.	Кол.уч.	Лист	Ндок.	Подп.	Дата	Проект межевания территории Рыльский район Пригородненский сельсовет			Стадия	Лист	Листов
Разраб.		Кидяев		<i>М.И. Кидяев</i>	07.2016				П	13	13
Проверил		Буднов		<i>В.В. Буднов</i>	07.2016						
Утвердил		Варсеев		<i>А.В. Варсеев</i>	07.2016	Чертеж межевания территории. Границы образуемых земельных участков.			ООО "ИНТЕРСТАР СТРОЙ" г.Рязань		
											



**АДМИНИСТРАЦИЯ
ПРИГОРОДНЕНСКОГО СЕЛЬСОВЕТА
РЫЛЬСКОГО РАЙОНА КУРСКОЙ ОБЛАСТИ
П О С Т А Н О В Л Е Н И Е**

от 09.06.2016 г. № 73
307371 Курская область, Рыльский р-н,
с.Пригородняя Слободка,

О подготовке документации по планировке территории и проекта межевания территории для размещения линейного объекта «Линейно-кабельное сооружение (ЛКС) волоконно-оптической линии связи (ВОЛС) «Курская область, Рыльский район, с.Пригородняя Слободка (БС 46-300) – Курская область, Кореневский район, пгт.Коренево (БС 46-406)»

Рассмотрев письмо филиала Публичного акционерного общества «Мобильные ТелеСистемы» в Курской области о разрешении подготовки документации по планировке территории и проекта межевания территории для размещения линейного объекта «Линейно-кабельное сооружение (ЛКС) волоконно-оптической линии связи (ВОЛС) «Курская область, Рыльский район, с.Пригородняя Слободка (БС 46-300) – Курская область, Кореневский район, пгт.Коренево (БС 46-406)», Администрация Пригородненского сельсовета Рыльского района ПОСТАНОВЛЯЕТ:

1.Разрешить ПАО «Мобильные ТелеСистемы» подготовить документацию по планировке территории и проекта межевания территории для размещения линейного объекта «Линейно-кабельное сооружение (ЛКС) волоконно-оптической линии связи (ВОЛС) «Курская область, Рыльский район, с.Пригородняя Слободка (БС 46-300) – Курская область, Кореневский район, пгт.Коренево (БС 46-406)».

2.Контроль за выполнением настоящего постановления оставляю за собой.

И.о.Главы Пригородненского сельсовета
Рыльского района

О.Л.Пупкова



**АДМИНИСТРАЦИЯ КУРСКОЙ ОБЛАСТИ
ДЕПАРТАМЕНТ ЭКОЛОГИЧЕСКОЙ БЕЗОПАСНОСТИ
И ПРИРОДОПОЛЬЗОВАНИЯ КУРСКОЙ ОБЛАСТИ**

Адрес: 305023, г. Курск, ул. 3-я Песковская, 40; тел./факс: (4712) 33-13-38
<http://ecolog46.ru>; e-mail: ecolog46@yandex.ru

06.07.2016 №11.3-02-13/2262
На № 159 от 15.06.2016

Филиал ПАО «МТС» в Курской области

305000, г. Курск, ул. Почтовая, д. 4

На запрос о предоставлении информации для выполнения комплекса проектно-изыскательных работ по объекту «Линейно-кабельное сооружение (ЛКС) волоконно-оптической линии связи (ВОЛС) «Курская область, Рыльский район, с. Пригородняя Слободка (БС 46-300) – Курская область, Кореневский район, пгт Коренево (БС 46-406)», департамент экологической безопасности и природопользования Курской области сообщает.

По трассе проектируемой ВОЛС особо охраняемые природные территории регионального и местного значения отсутствуют.

За информацией о наличии на данном участке особо охраняемых природных территорий федерального значения необходимо обратиться в Управление Росприроднадзора по Курской области (г. Курск, ул. Карла Маркса, д. 53, т. 58-00-92).

Директор департамента

В.Н. Барышников



**АДМИНИСТРАЦИЯ
ПРИГОРОДНЕНСКОГО СЕЛЬСОВЕТА
РЫЛЬСКОГО РАЙОНА КУРСКОЙ ОБЛАСТИ**

307371 Курская область, Рыльский р-н с.Пригородняя Слободка, ул.Советская, д.7а тел. 2-62-76, факс 2-62-76,

e-mail: adm.prigorod@yandex.ru

ОГРН 1024600744717 ОКПО 04178769 ИНН 4620001347 / КПП462001001

«12» июля 2016 года

№287

Представителю
ПАО МТС» в Курской области
А.П.Кидяеву

Уважаемый Артем Павлович!

На Ваш исх.№176 от 07.07.2017г. Администрация Пригородненского сельсовета Рыльского района сообщает, что в соответствии с информацией Департамента экологической безопасности и природопользования Курской области от 06.07.2016г. №11.3-02-13/2262 подтверждаем, что по трассе проектируемой ВОЛС на территории МО «Пригородненский сельсовет» Рыльского района Курской области особо охраняемые природные территории местного значения, а также зоны санитарной охраны источников водоснабжения отсутствуют.

Глава Пригородненского сельсовета
Рыльского района

Г.Н.Дудкина

**МИНИСТЕРСТВО
СЕЛЬСКОГО ХОЗЯЙСТВА
РОССИЙСКОЙ ФЕДЕРАЦИИ**
(Минсельхоз России)

ДЕПАРТАМЕНТ МЕЛИОРАЦИИ
(Депмелиорация)

Федеральное государственное бюджетное
учреждение
«Управление мелиорации земель и
сельскохозяйственного водоснабжения по
Курской области»
(ФГБУ «Управление «Курскмелиоводхоз»)

305040, г. Курск, ул. Гремяченская, 7
телефон/факс: (4712) 53-04-90, 53-48-60
e-mail: meliovodhoz-kursk@yandex.ru

Директору
ООО «ИНТЕРСТАР СТРОЙ»

Воскресенскому А.В.

« » 2016 г. №
на № 594 от «02» 08. 2016 г.



«Утверждаю»:

Н.Д. директора ФГБУ «Управление
«Курскмелиоводхоз»

Костебелов Н.Д.

08 2016 г.


ТЕХНИЧЕСКИЕ УСЛОВИЯ

на пересечение и параллельное следование проектируемой линии связи с
магистральным каналом, находящимся на балансе ФГБУ «Управление
«Курскмелиоводхоз»

Субъект:	ФГБУ «Управление «Курскмелиоводхоз»
Объект:	Магистральный канал осушительной системы
Местоположение объекта:	с.Степановка Рыльского района Курской области
Основание выдачи технических условий:	Письмо № 594 от 02.08.2016 г. от ООО «ИНТЕРСТАР СТРОЙ»
Точка пересечения инженерных сетей:	Магистральный канал в районе с. Износково
Пикет:	ПК 4+30 (уточнить при топосъемке)

Примечание: при проведении работ подрядчика присутствие представителя
ФГБУ «Управление «Курскмелиоводхоз» обязательно.

Стропицы
Ситуационный план М 1:50000

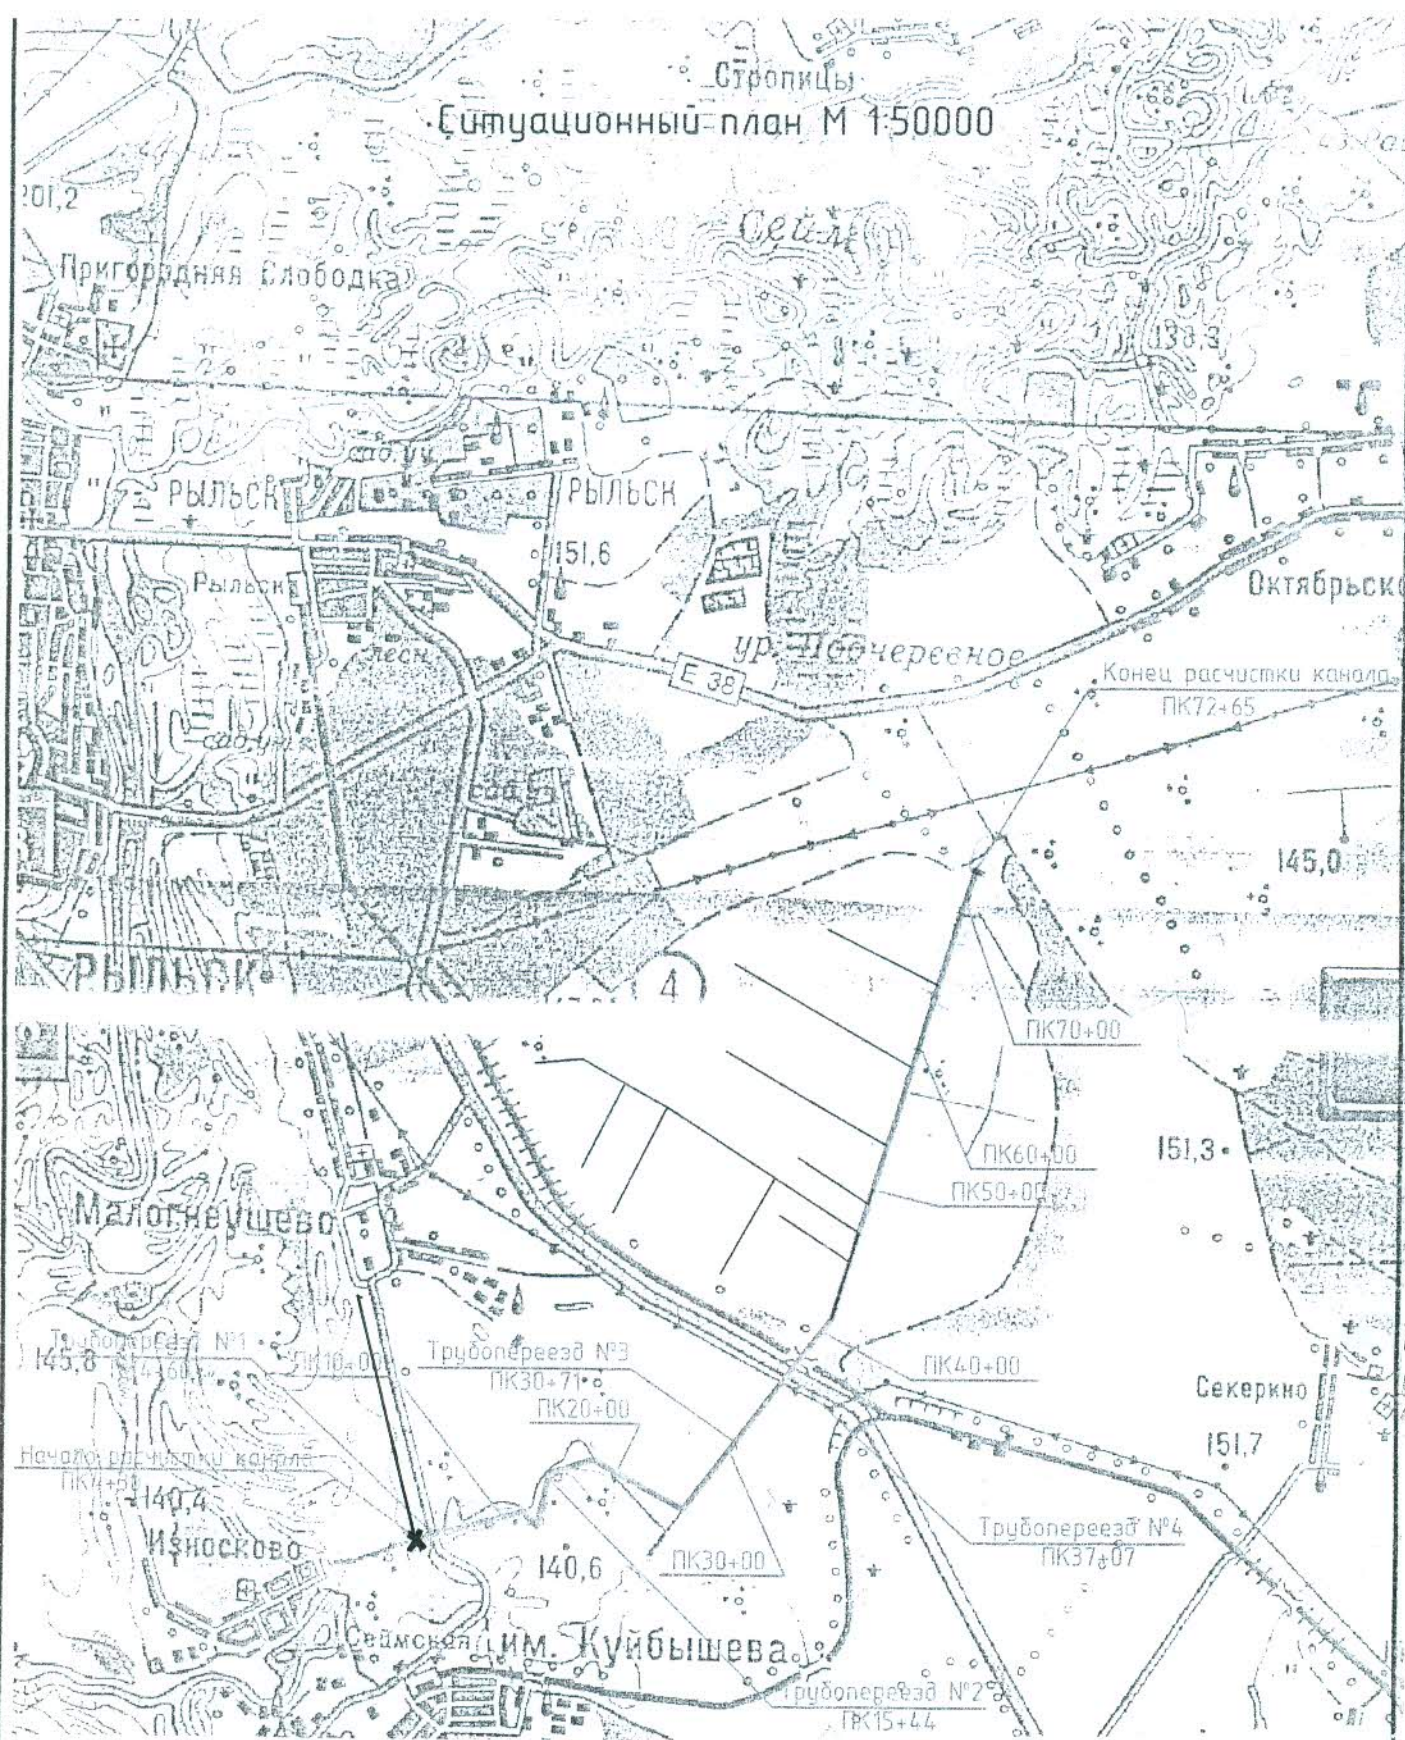

69-12

Реконструкция магистрального канала и насосной станции
с.Малогнеушево Рыльский район Курская область

Изм.	Кол.уч.	Лист	№ док.	Подпись	Дата
Директор	Посыпайко				
Гл. инженер	Болтенкова				
ГИП	Чеснокова				
Рук. группы	Татуйко				
Выполнил	Куркина				


Ситуационный план.

М1:50000

Стадия	Лист	Листов
П	1а	89

ЗАО "Проектный
институт
"Курскводстрой"

П/П 6 ПК 4+30
М 1:200

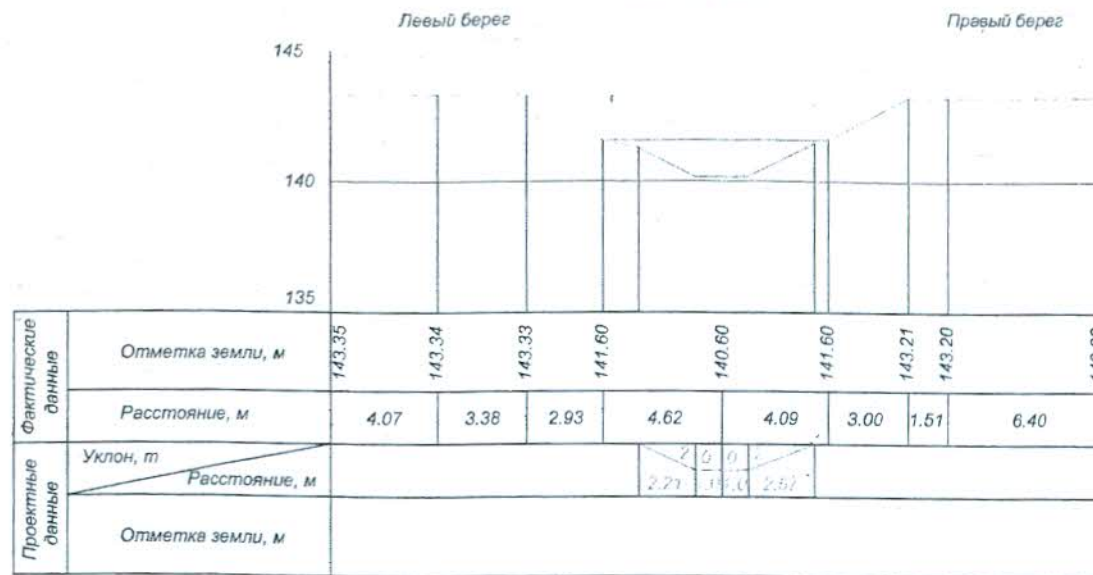

$F_{выемки} 2,66 \text{ м}^2$
 $W_{выемки(4-5)} 252 \text{ м}^3$
 $W_{выемки общ. (4-5)} 1662 \text{ м}^3$


Условные обозначения:

Существующая поверхность земли
 Существующий урез воды

Примечания:

1. Размеры на листе даны в м
2. Данный лист читается с л.2

						114-12-ПОС		
						Реконструкция магистрального канала в с. Степановка.		
						Рыльский район, Курская область		
Изм.	Кол. ум.	Лист	№ док.	Подпись	Дата	Магистральный канал	Стация	Лист
Разраб.	Татуйко	1/16/11					П	21
Рук. группы	Татуйко	1/16/11						
ГИП	Чеснокова							
Гл. инженер	Болтенкова					Поперечник П/П 6 ПК 5+00.00	ЗАО "Проектный институт "Курскводстрой"	
Директор	Посыпайко							
Н. контроль	Чеснокова							

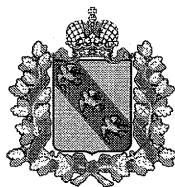

ОБЛАСТНОЕ КАЗЕННОЕ УЧРЕЖДЕНИЕ

**«КОМИТЕТ СТРОИТЕЛЬСТВА И ЭКСПЛУАТАЦИИ
АВТОМОБИЛЬНЫХ ДОРОГ КУРСКОЙ ОБЛАСТИ»**

305004, г. Курск, ул. Радищева, 62
тел.: (471-2) 51-09-35 факс: (471-2) 51-14-37
E-mail: avtodor@roadkursk.ru
<http://roadkursk.ru>

22.07.16 № 04-970
на № 161 от 15.06.2016 г.

Представителю ПАО «МТС»
в Курской области

А.П.Кидяеву

ОКУ «Комитет строительства и эксплуатации автомобильных дорог Курской области» выдает **технические условия** на пересечение и параллельное следование волоконно-оптической линией связи автомобильных дорог Курской области:

«Хомутовка-Рыльск-Глушково-Теткино- гр. с Украиной» на 42км; на 50 км. - III технической категории (полоса отвода 30 м с учетом перспективного развития).

«Курск-Льгов-Рыльск-граница с Украиной» на 3,82 км - I технической категории (полоса отвода 40 м с учетом перспективного развития).

«Рыльск- Дурово- Ломакино - гр.Глушковского р-на» на 2 км. - IV технической категории (полоса отвода 24 м с учетом перспективного развития).

«Рыльск- Коренево- Суджа»- Малогнеушево- п.им.Куйбышева- Семеново с подъездом к д.Износково на 4 км - IV технической категории (полоса отвода 24 м с учетом перспективного развития).

«Рыльск- Коренево- Суджа» на 12 км - III технической категории (полоса отвода 30 м с учетом перспективного развития).

«Рыльск- Коренево- Суджа» - Дерюгино на 1 км IV технической категории (полоса отвода 24 м с учетом перспективного развития).

«Рыльск- Коренево- Суджа» - Нижняя Груня с подъездом к д. Гавриловка на 1 км IV технической категории (полоса отвода 24 м с учетом перспективного развития).

«Рыльск-Коренево-Суджа»-Журавлино с подъездом к с. Ольговка» на 1 км IV технической категории (полоса отвода 24 м с учетом перспективного развития).

«Рыльск-Коренево-Суджа»-Каучук- «Льгов - Суджа» на 1 км IV технической категории (полоса отвода 24 м с учетом перспективного развития).

1.Переходы автодорог осуществить закрытым способом (проколом под дорогой).

2.Колодцы начала и конца прокола расположить не ближе 12 метров от оси дороги.

3.Кабель связи заложить в футляры, удовлетворяющие прочности и долговечности, на глубине не менее 0,8м от дна кювета-резерва.

4.Переход осуществить под прямым углом к оси дороги согласно СП 34.13330.2012 «Автомобильные дороги. Актуализированная редакция СНиП 2.05.02-85*».

5.В местах пересечения с дорогой установить соответствующие дорожные знаки согласно требованиям ГОСТ Р 52289-2004 «Технические средства организации движения».

6. Прокладку кабеля связи вдоль автодороги осуществить за полосой отвода дороги.

7.Проектно-сметная документация по прокладке кабеля связи подлежит согласованию с комитетом.

8.При производстве работ обязательно присутствие представителей эксплуатационной дорожной организации – ООО «Рыльское ДРСУ» и ЗАО «Кореневское ДЭП».

Заместитель директора
учреждения по производству



В.Г.Волобуев



ФЕДЕРАЛЬНОЕ АГЕНТСТВО ПО НЕДРОПОЛЬЗОВАНИЮ
(Роснедра)

ДЕПАРТАМЕНТ ПО НЕДРОПОЛЬЗОВАНИЮ
ПО ЦЕНТРАЛЬНОМУ ФЕДЕРАЛЬНОМУ ОКРУГУ
(Центрнедра)

Отдел геологии и лицензирования
по Белгородской и Курской областям

ул. Дзержинского, 50, г. Курск, 305001
Тел. т. (4712) 52-68-47, 52-68-49, факс 52-68-47
E-mail: kursknedra@mail.ru

08.07.2016 г. № 01-10КРС-10/203
на № 216-Т от 17.06.2016

Публичное акционерное общество
«Мобильные ТелеСистемы»
Техническому директору филиала
ПАО «МТС» в Курской области
Гвоздеву С.А.

Ул. Марксистская, д. 4, г. Москва, Россия, 109147,
тел.: (4712) 30-29-07

Заключение № КРС 000250

На Ваш запрос (вход. от 22.06.2016 г. № 01-10КРС-10/664) о предоставлении информации об отсутствии (наличии) полезных ископаемых в пределах участка предстоящей застройки по объекту: «Линейно-кабельное сооружение (ЛКС) волоконно-оптической линии связи (ВОЛС) «Курская область, Рыльский район, с. Пригородняя Слободка (БС 46-300) – Курская область, Кореневский район, пгт. Коренево (БС 46-406)», с представленными Вами географическими координатами углов поворота линейного сооружения:

№ точки	Географические координаты
1	СШ 51°35' 33,00" ВД 34° 40' 48,64"
2	СШ 51°35' 38,83" ВД 34° 40' 57,52"
3	СШ 51°35' 48,74" ВД 34° 40' 46,79"
4	СШ 51°35' 45,05" ВД 34° 39' 52,60"
5	СШ 51°34' 52,51" ВД 34° 39' 03,97"
6	СШ 51°33' 36,37" ВД 34° 38' 46,22"
7	СШ 51°33' 18,75" ВД 34° 39' 16,35"
8	СШ 51°32' 05,83" ВД 34° 43' 06,54"
9	СШ 51°30' 39,99" ВД 34° 44' 04,65"
10	СШ 51°30' 22,73" ВД 34° 43' 36,37"
11	СШ 51°30' 46,06" ВД 34° 45' 47,23"
12	СШ 51°29' 58,00" ВД 34° 46' 01,94"
13	СШ 51°29' 56,85" ВД 34° 47' 25,98"
14	СШ 51°29' 03,90" ВД 34° 49' 04,55"
15	СШ 51°29' 07,37" ВД 34° 49' 57,39"
16	СШ 51°26' 24,74" ВД 34° 52' 03,71"
17	СШ 51°26' 22,43" ВД 34° 53' 14,47"
18	СШ 51°24' 59,37" ВД 34° 55' 16,52"
19	СШ 51°25' 16,72" ВД 34° 56' 24,35"
20	СШ 51°24' 03,85" ВД 34° 56' 21,13"
21	СШ 51°23' 41,92" ВД 34° 57' 22,54"

Сообщаем, что по данным, представленным в адрес Отдела геологии и лицензирования по Белгородской и Курской областям Курским филиалом ФБУ «ТФГИ по Центральному федеральному округу» и Департаментом экологической безопасности и природопользования Курской области отмечается:

Под участком предстоящей застройки (в соответствии с расположением объекта на ситуационной схеме масштаба 1:100 000) разведанные месторождения полезных ископаемых на государственном балансе запасов в ФГУ НПП «Росгеолфонд» и ФБУ «ТФГИ по Центральному федеральному округу» не числятся.

Срок действия настоящего заключения один год.

Зам. начальника отдела



Л.Ю.Гичко

Исп. Евглевский Н.Л.
т. (4712) 52-68-49

