


**Схема расположения
улиц населённого пункта Пригородная Слободка,
на которые разработана дислокация
дорожных знаков и схема дорожной разметки.**



**Схема расположения
листов Пригородняя Слободка,
на которые разработана дислокация
дорожных знаков и схема дорожной разметки.**

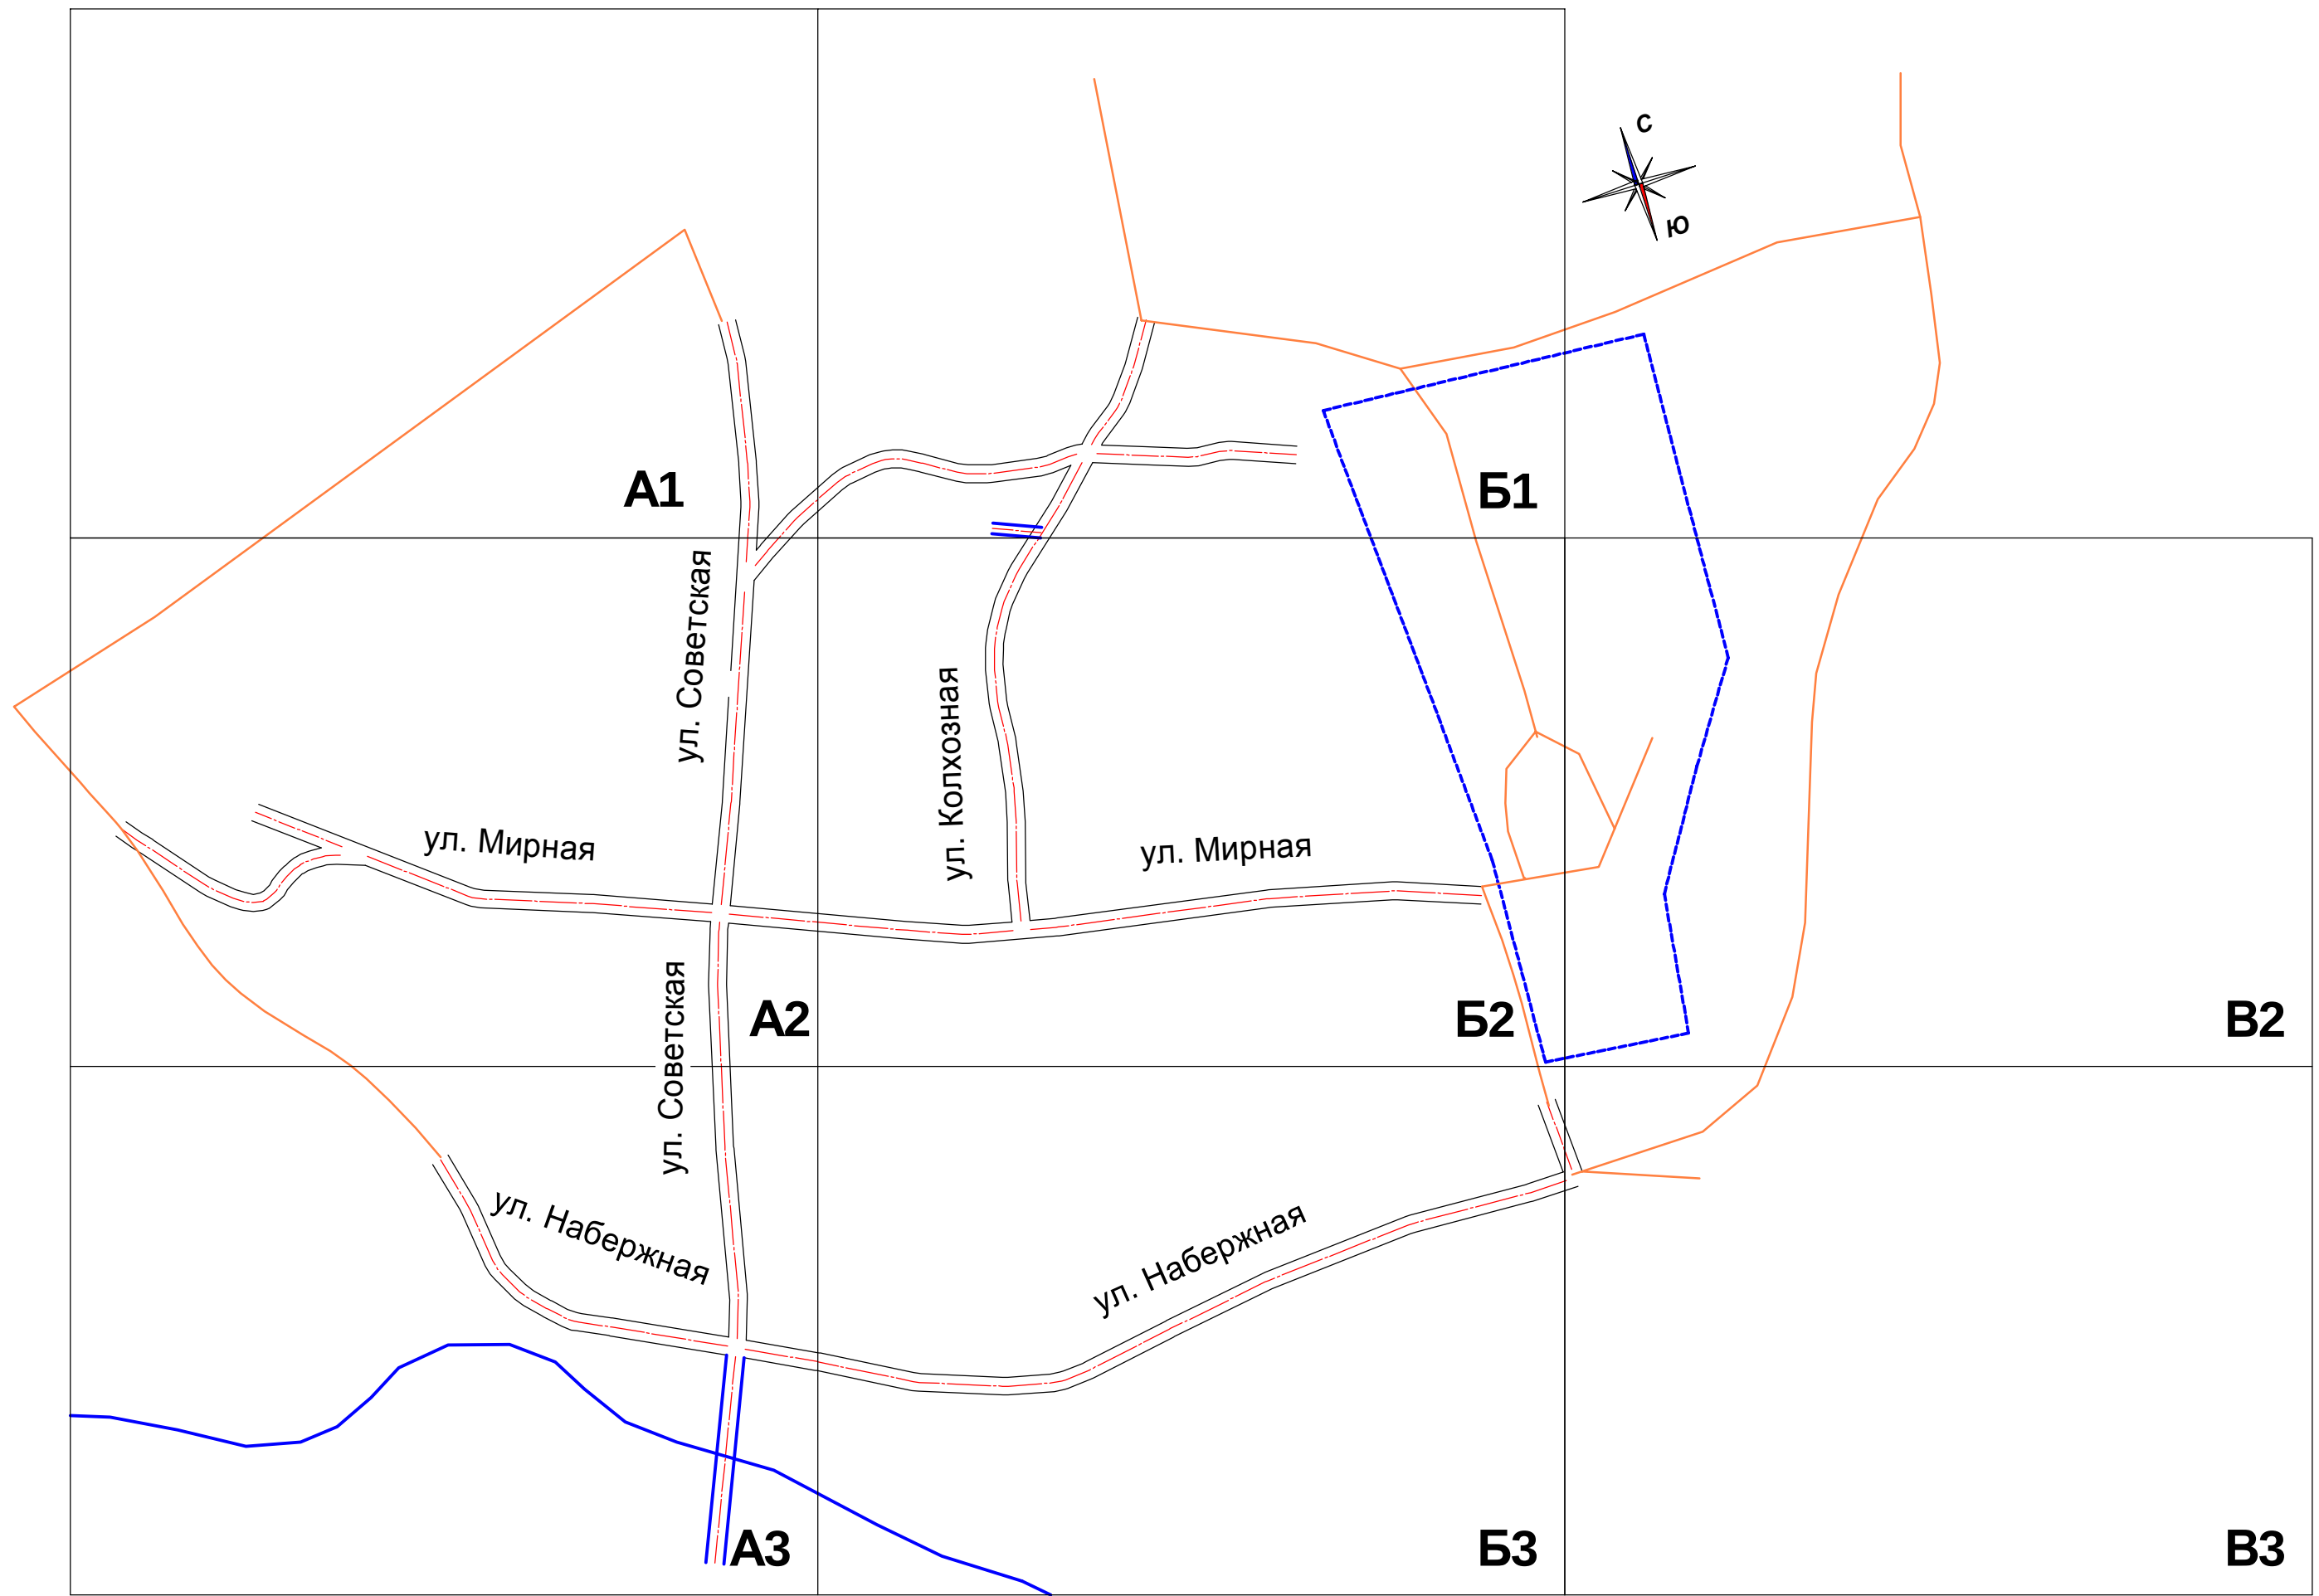

ул. Садовая

ул. Советская

A1

1




2

3

4

5

20

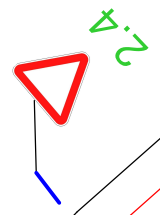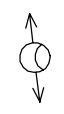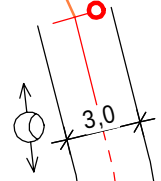

ул. Садовая


ул. Советская


Администрация


ФАП

ул. Мирная


A2
2.1

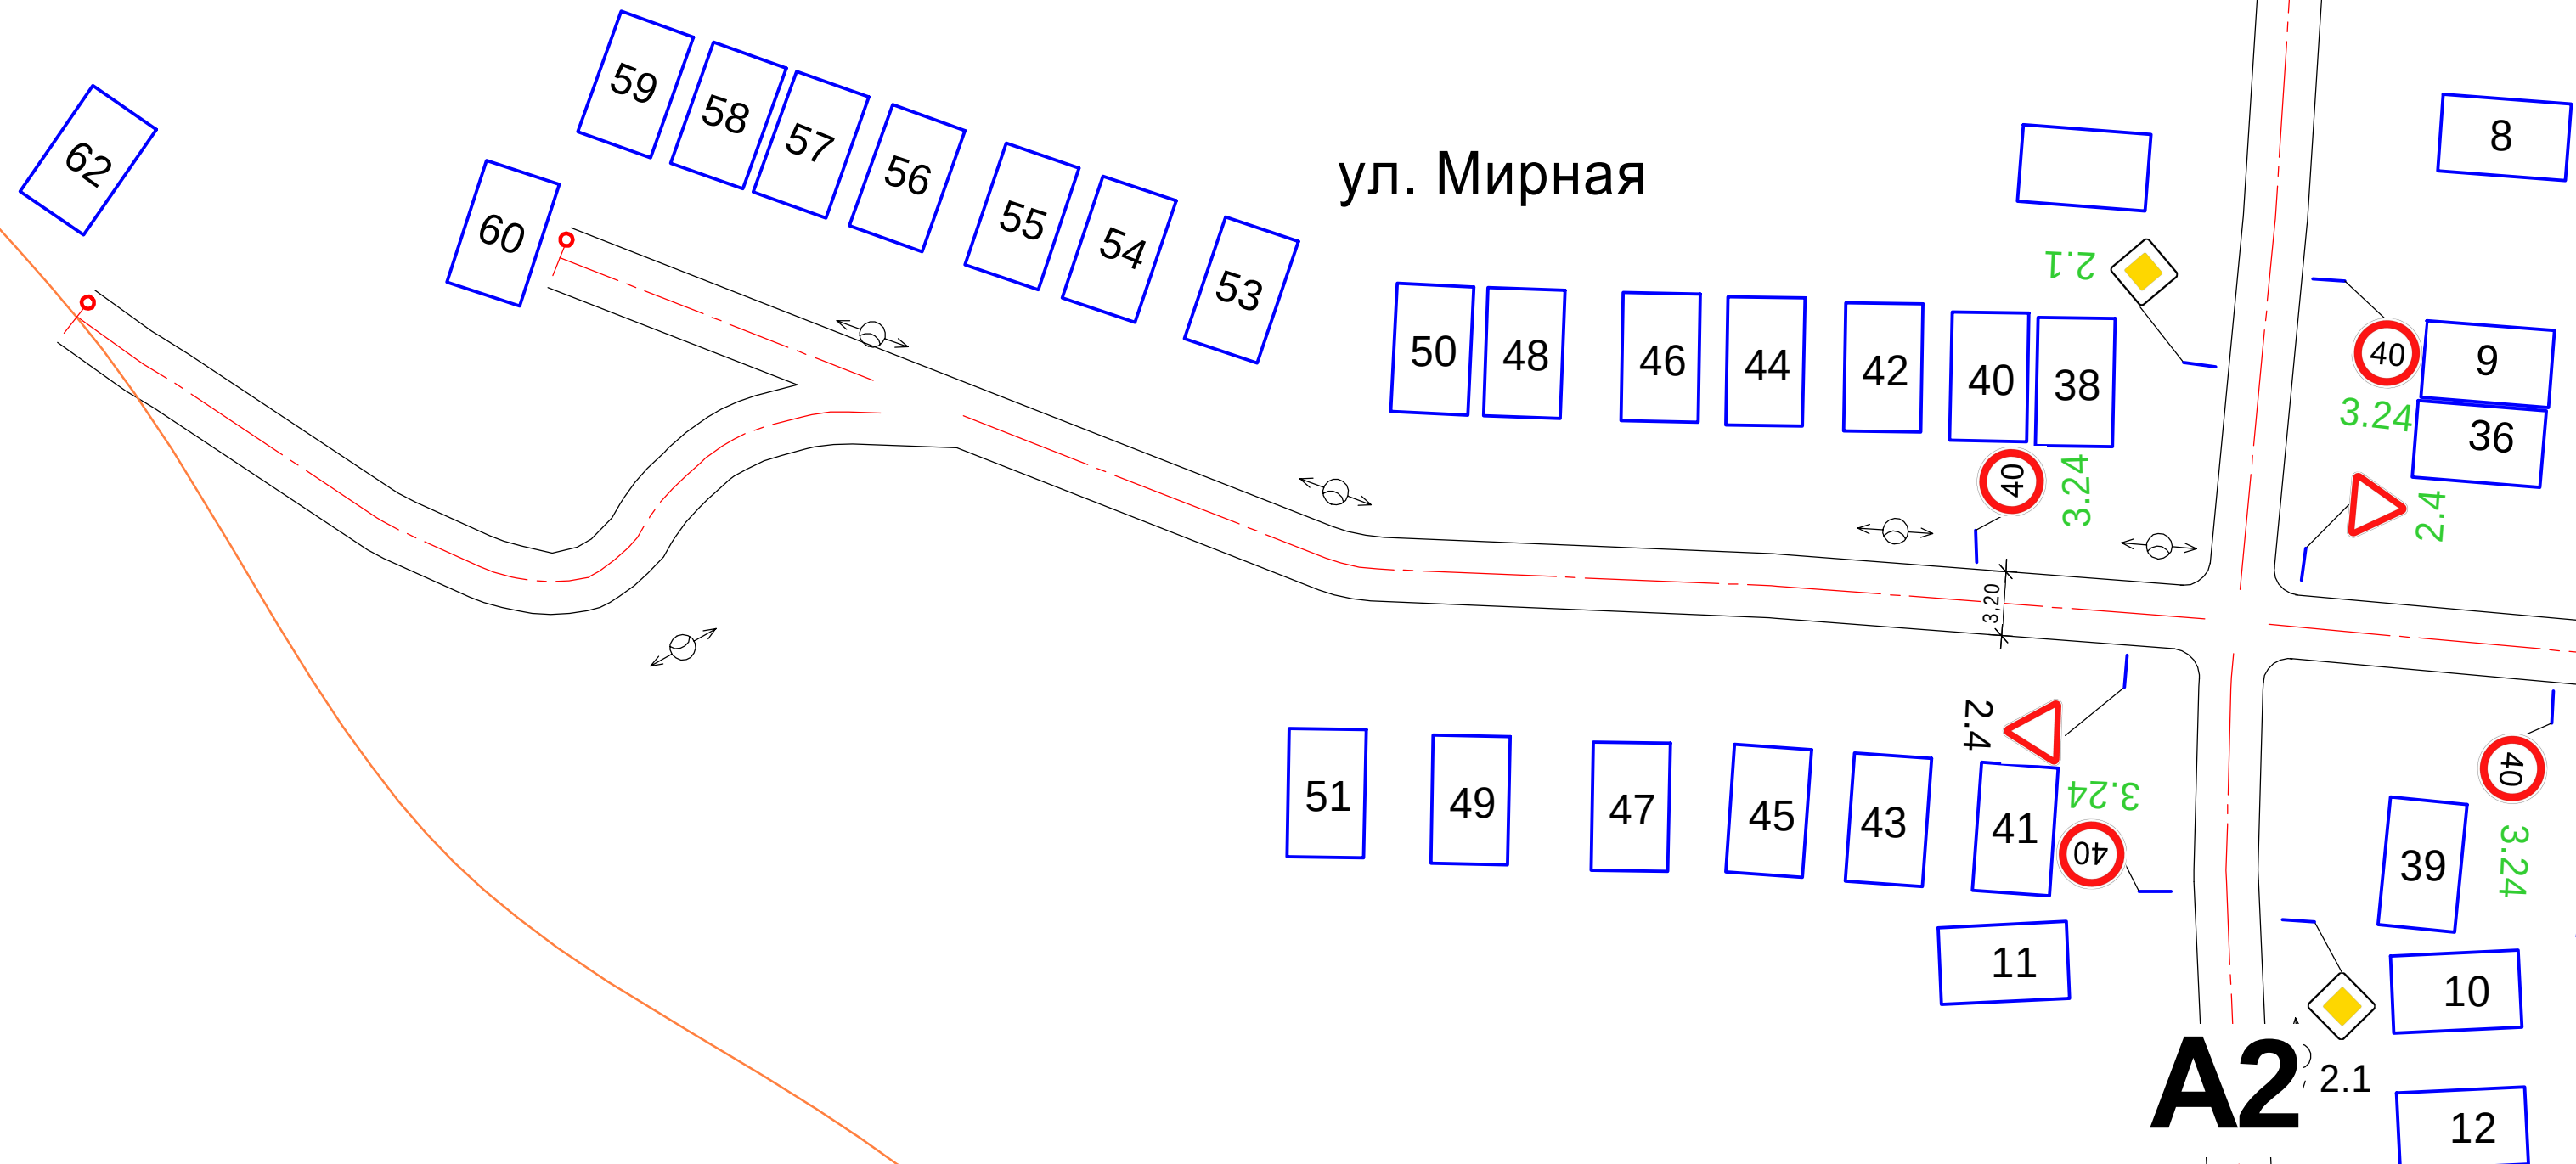

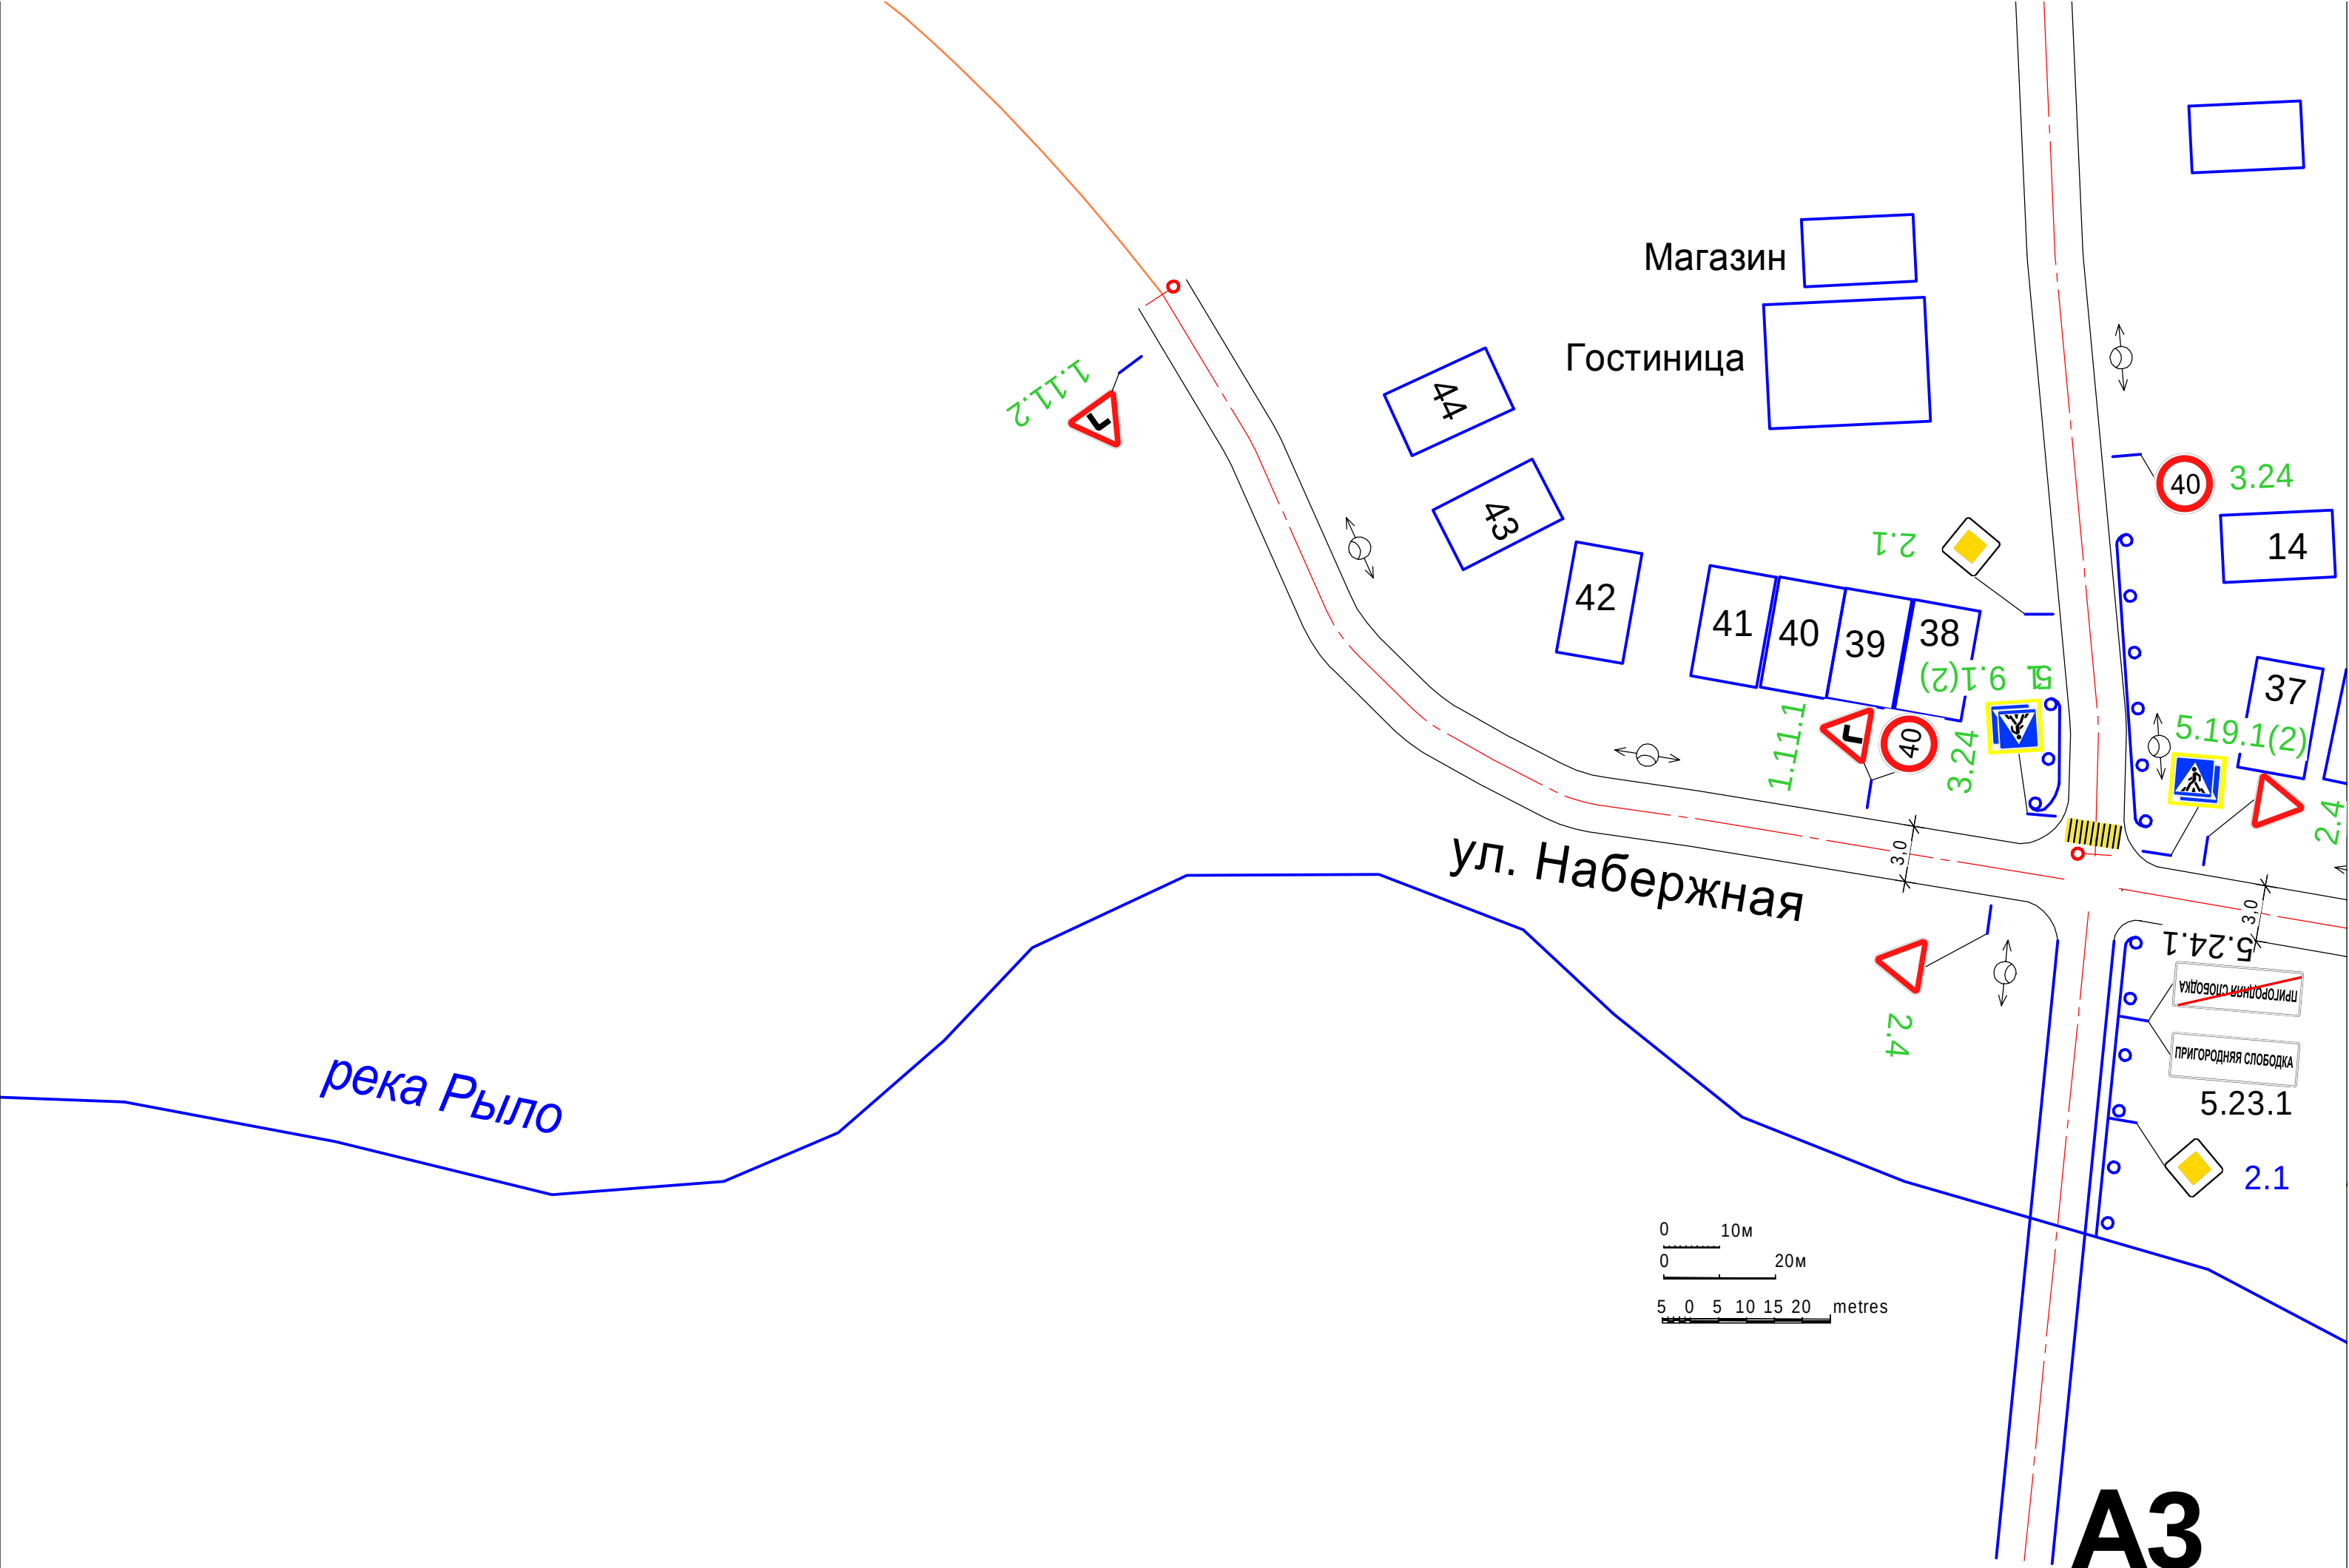

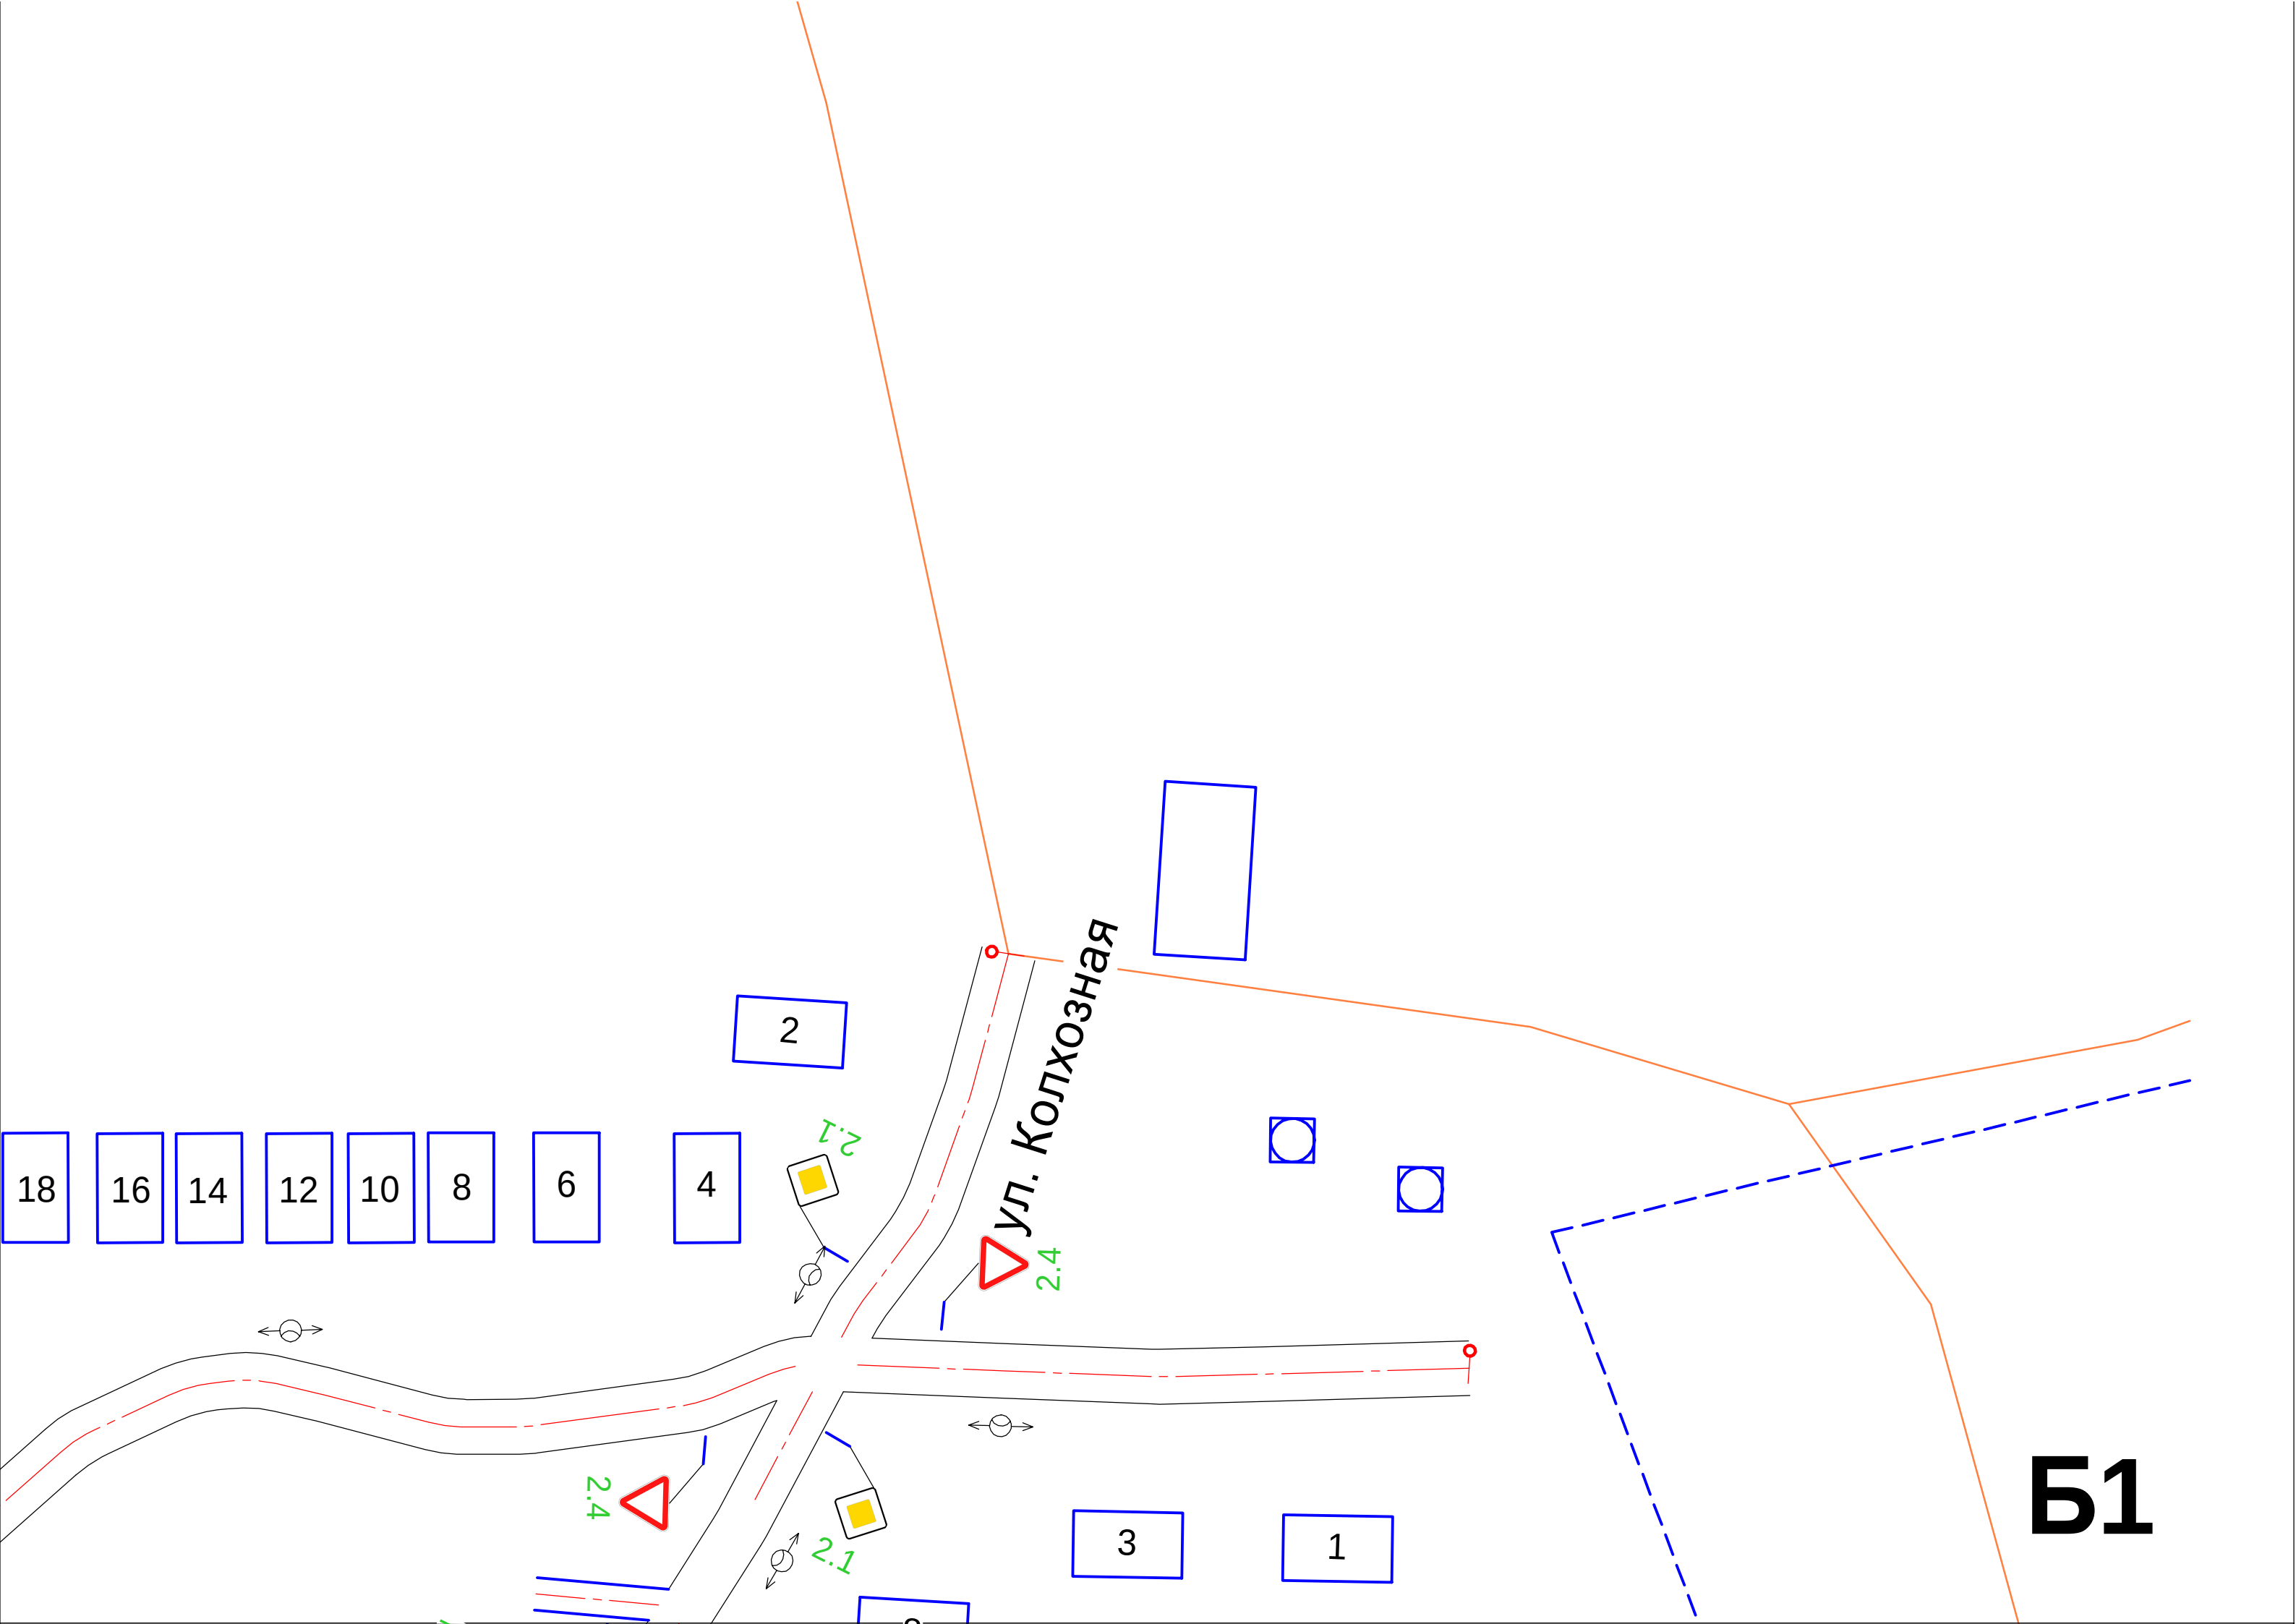

Кладбище

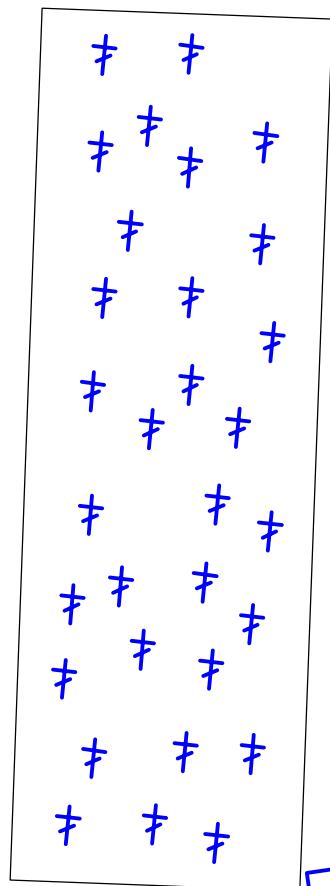

ул. Колхозная

9

11

11a


14

1.11.1
3.24

ул. Мирная

Рыльский
Свято-Николаевский
мужской монастырь

13

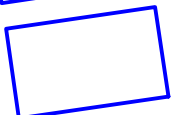

15

28



26

24

22

20

18

16

16a

14


12

10

8

6

4

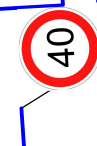

3.24



1.2

4.35

3.24



25

23

21

19

17

15

13

11

9

7

5

3

29

27

33


31


35

37

2


Б2

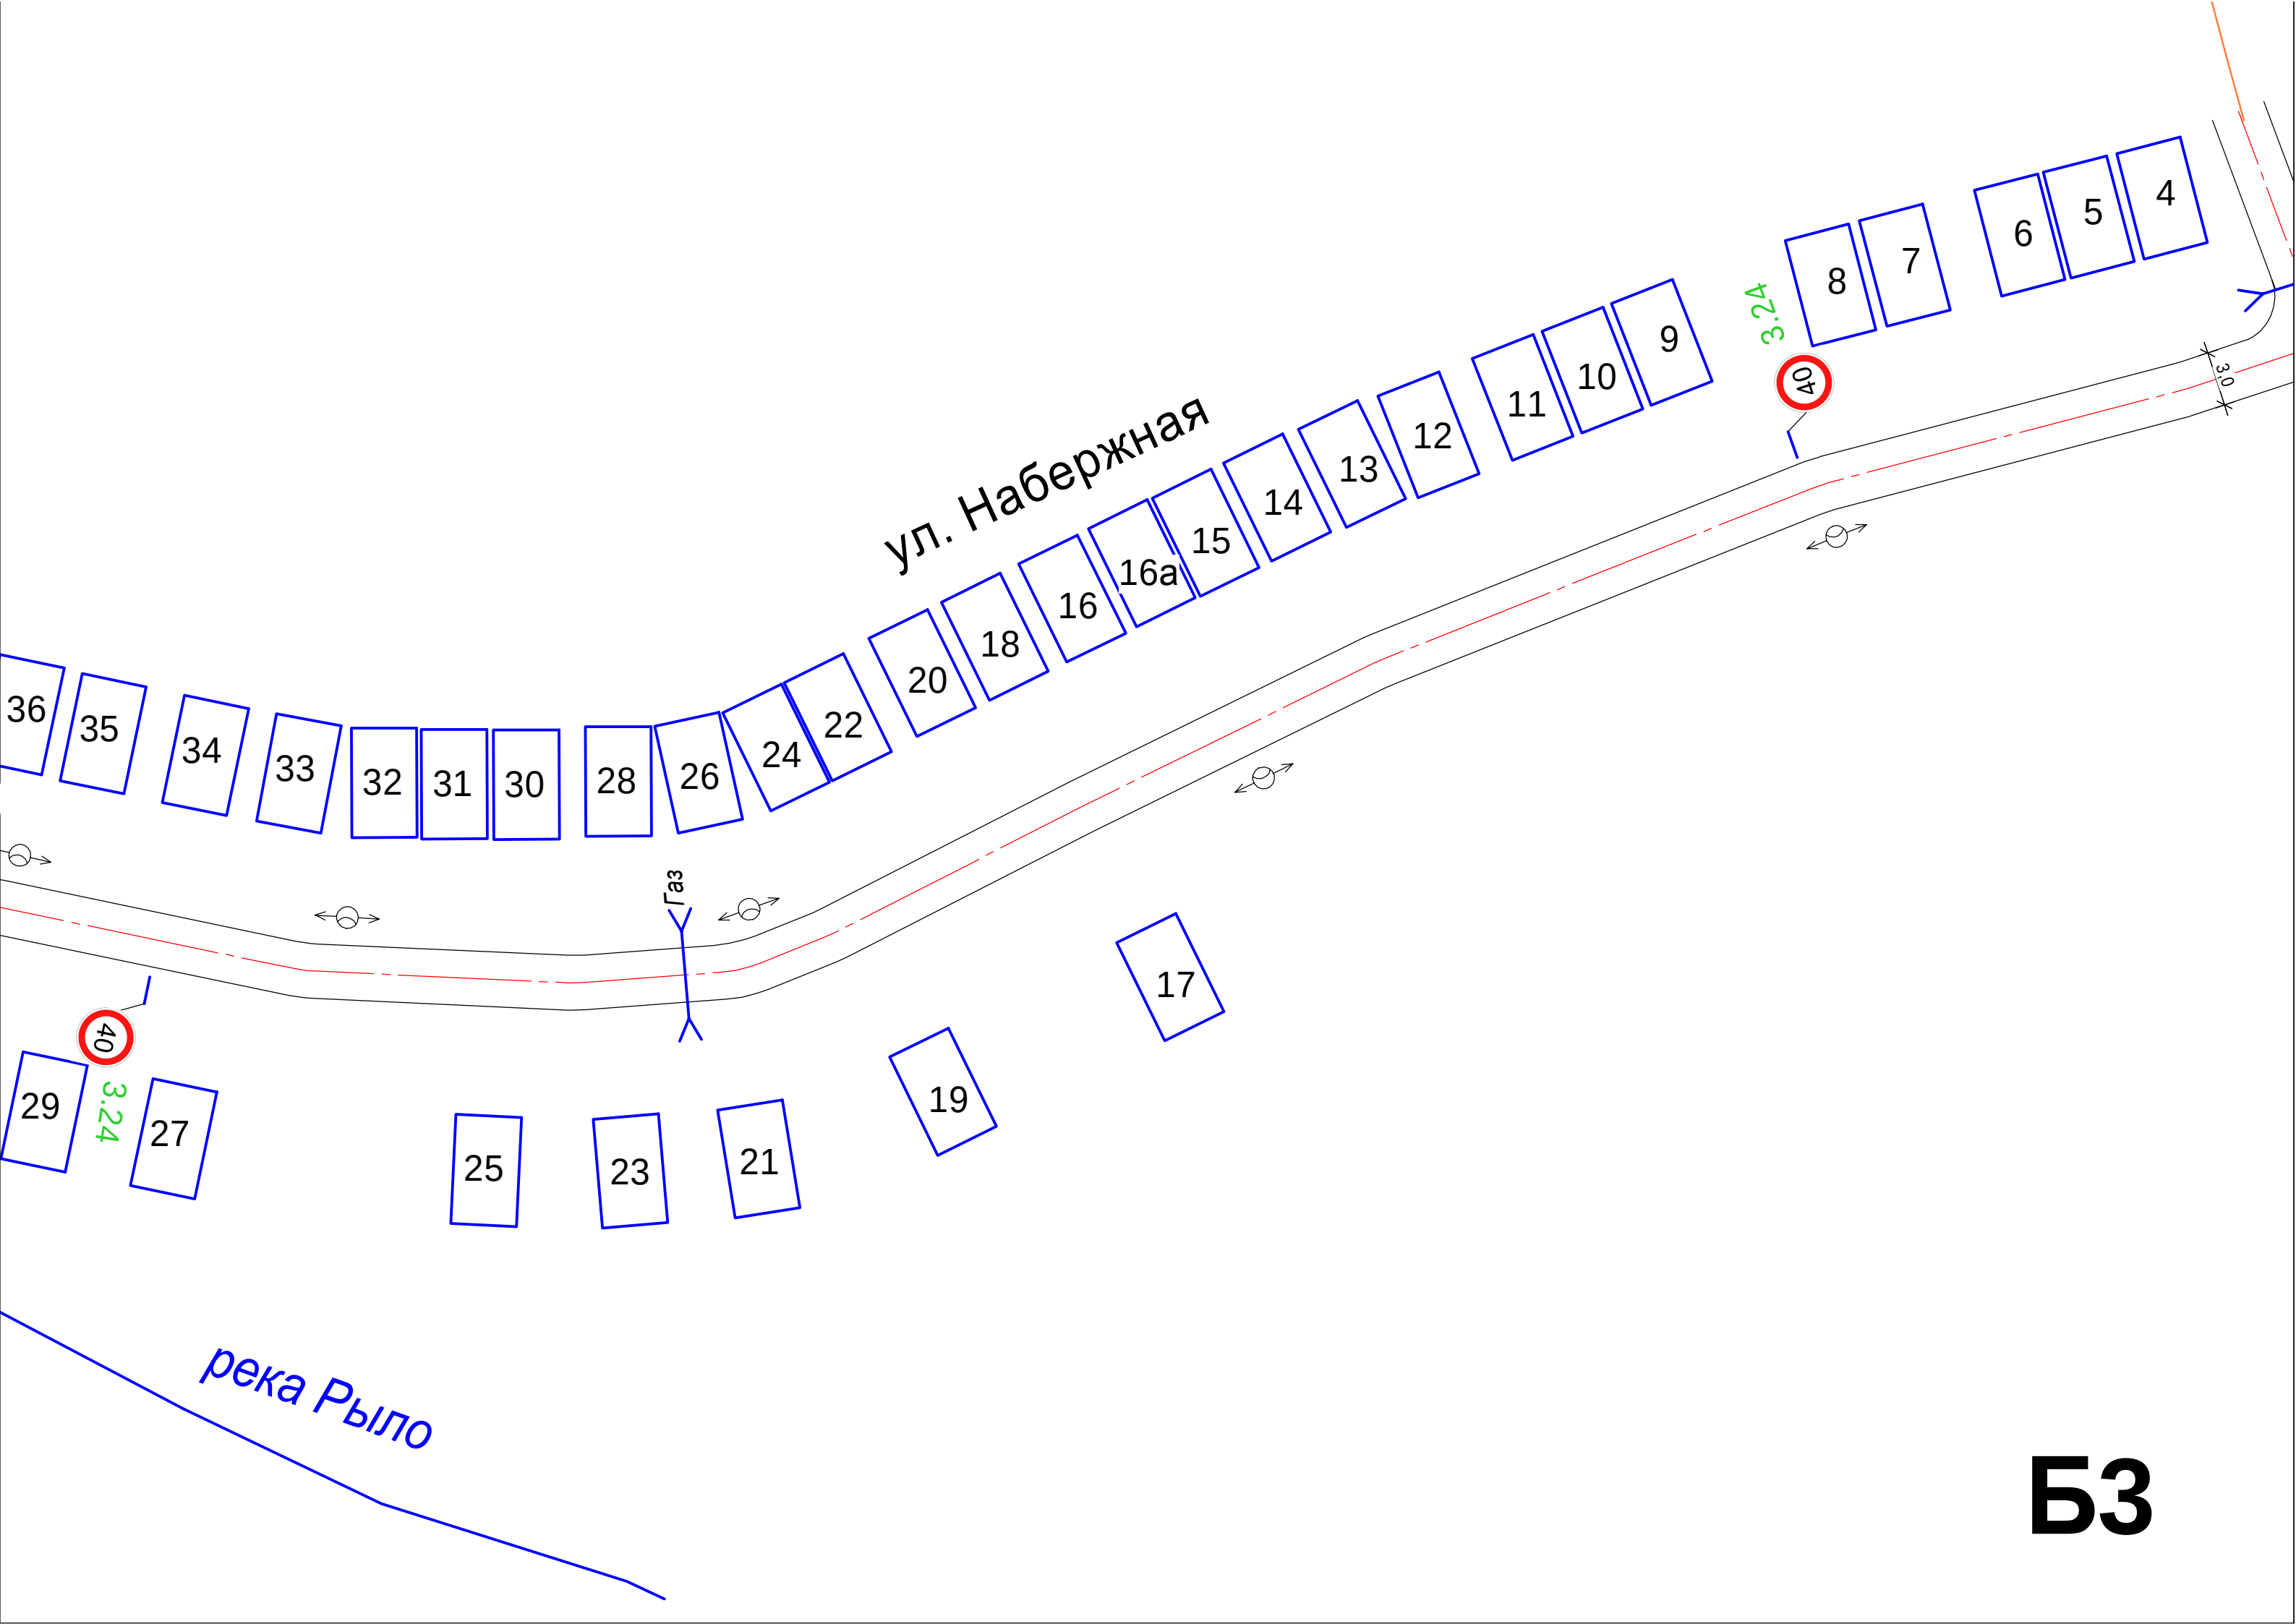

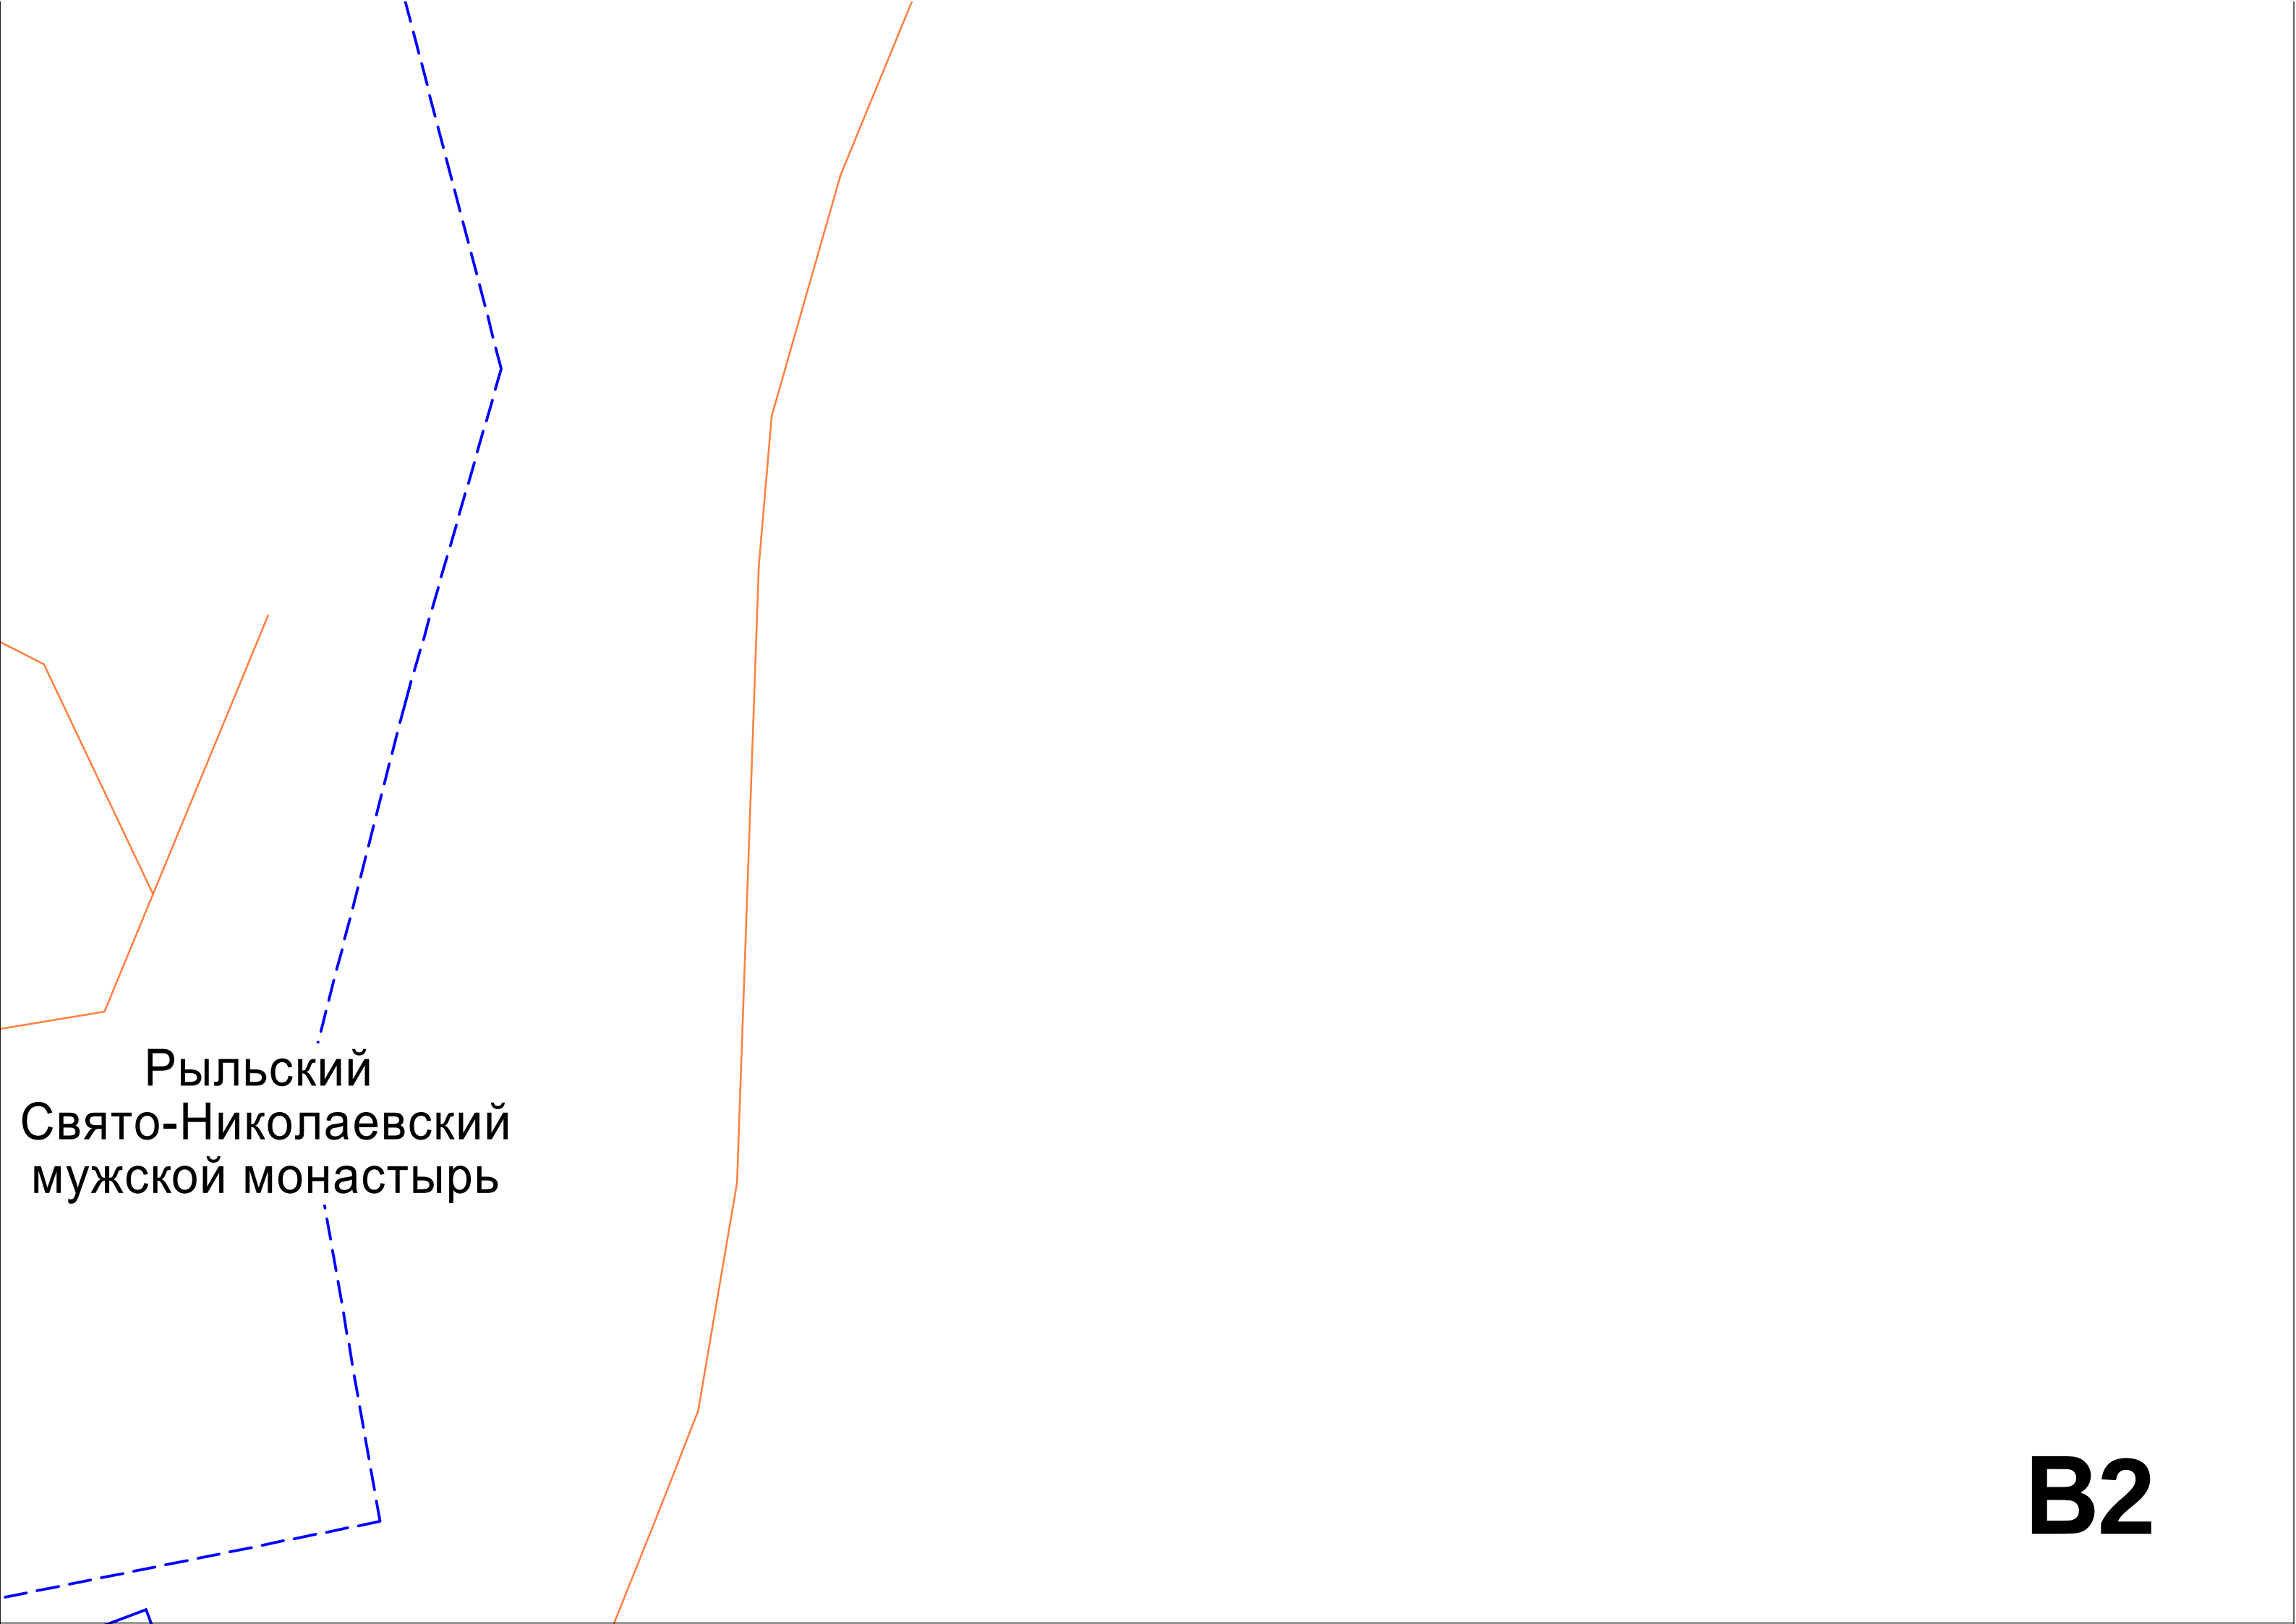

Рыльский
Свято-Николаевский
мужской монастырь

B2

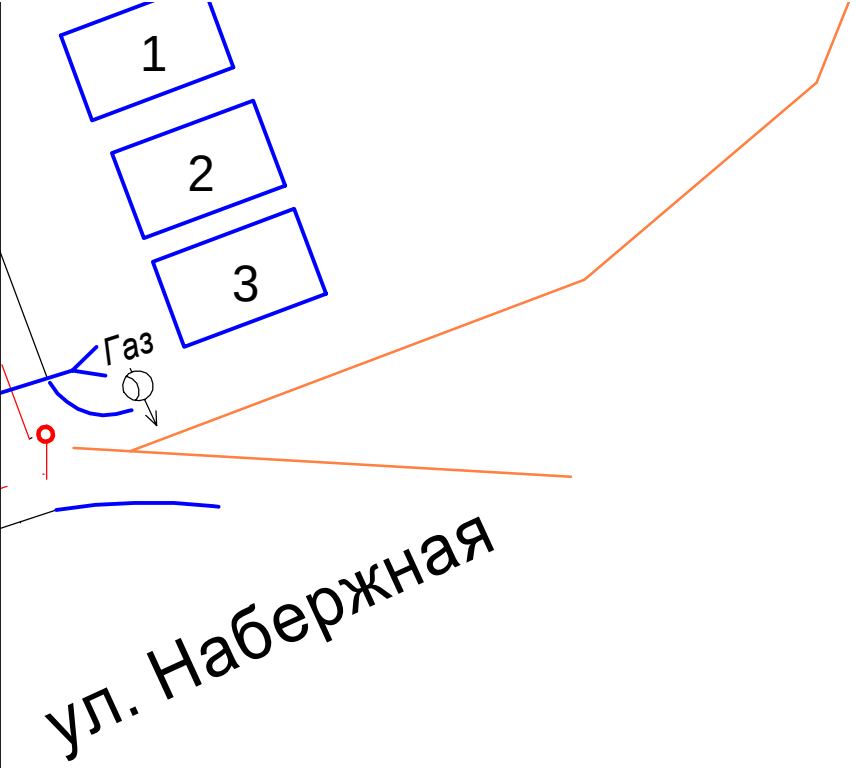

B3